



PABELLÓN ORIENTE

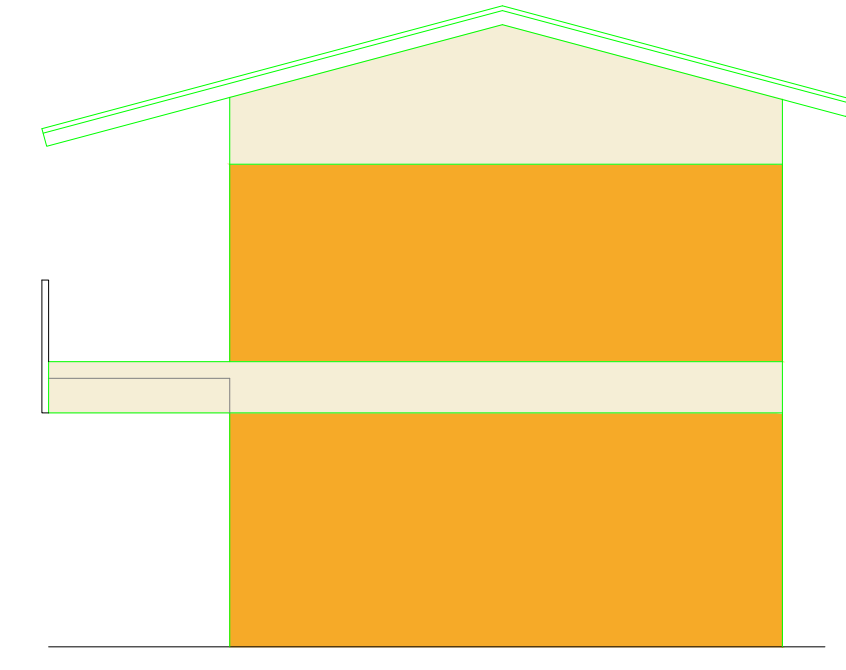


ELEVACIÓN LATERAL
ESCALA 1:100

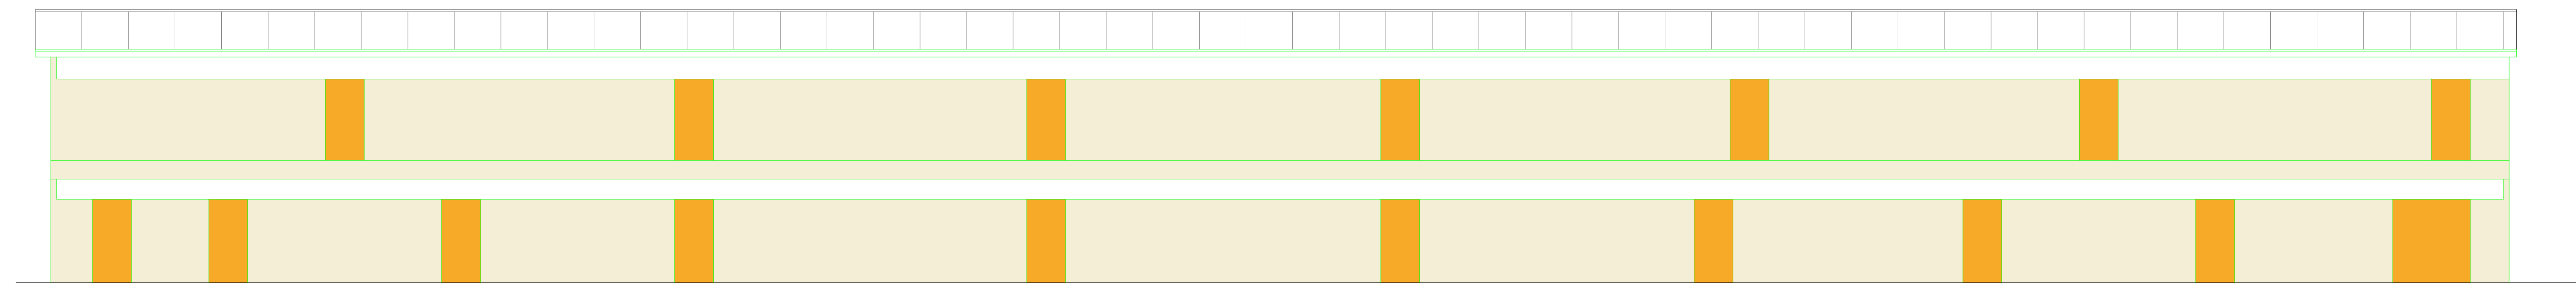

ELEVACIÓN PATIO INTERIOR
ESCALA 1:100




ELEVACIÓN CALLE JUAN MARTÍNEZ.
ESCALA 1:100

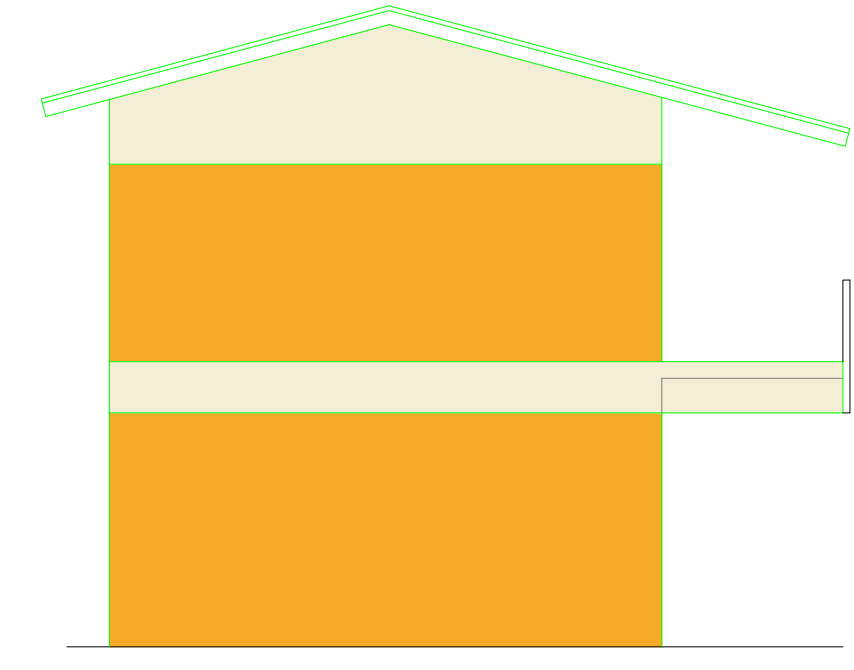

ELEVACIÓN LATERAL
ESCALA 1:100


PABELLÓN SUR 1

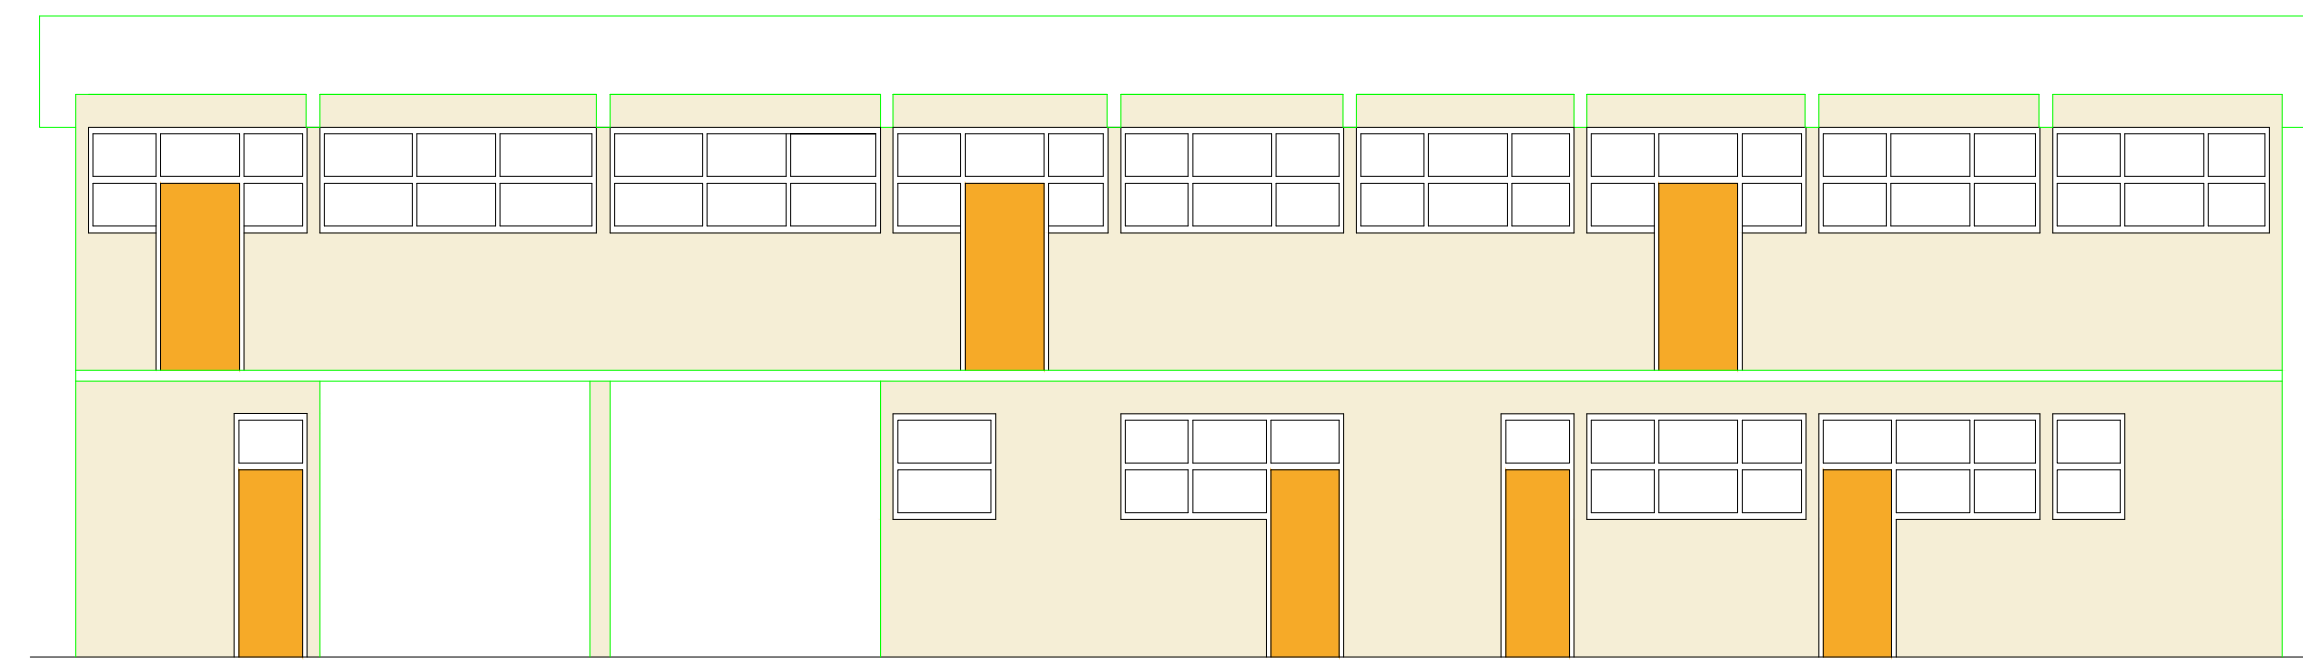

ELEVACIÓN PATIO INTERIOR
ESCALA 1:100




ELEVACIÓN CALLE SERRANO
ESCALA 1:100

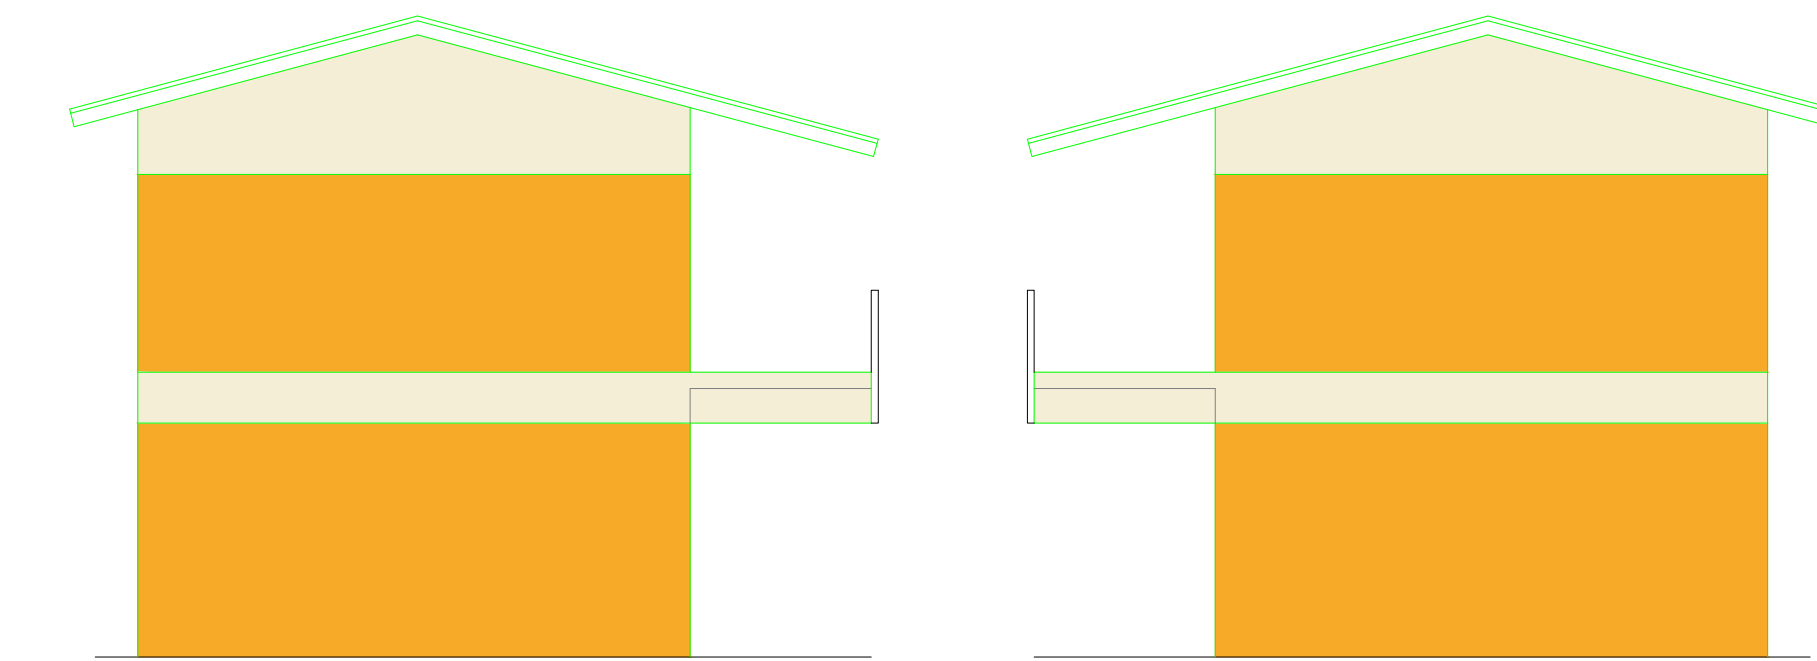


ELEVACIONES LATERALES
ESCALA 1:100


PABELLÓN SUR 2

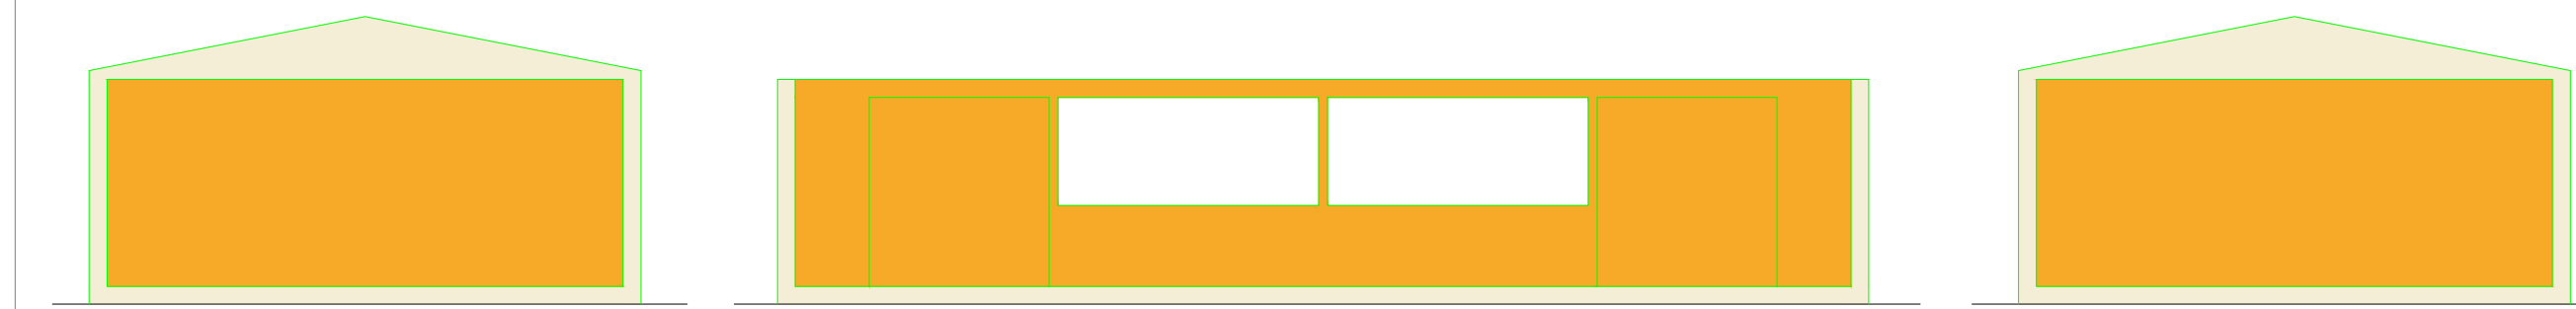


PABELLÓN SUR 3

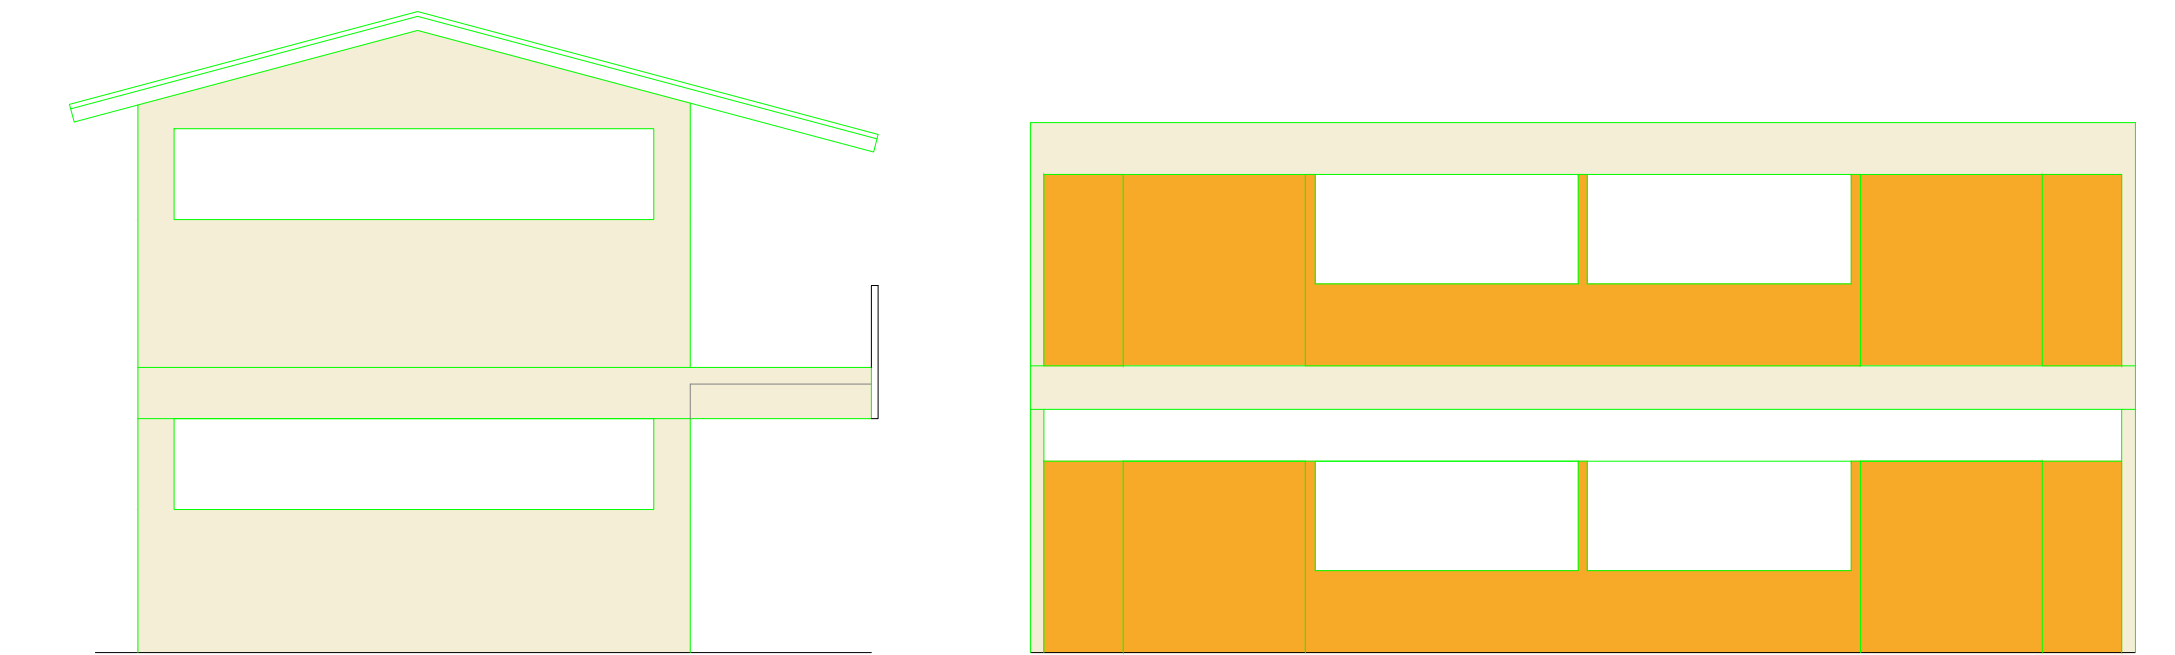


PABELLÓN NORTE

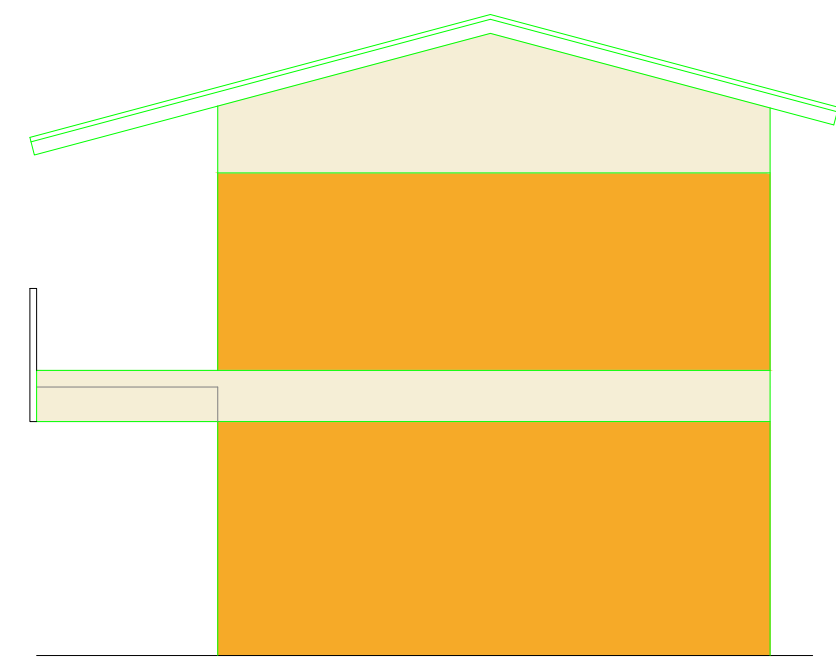


ELEVACIÓN LATERAL
ESCALA 1:100

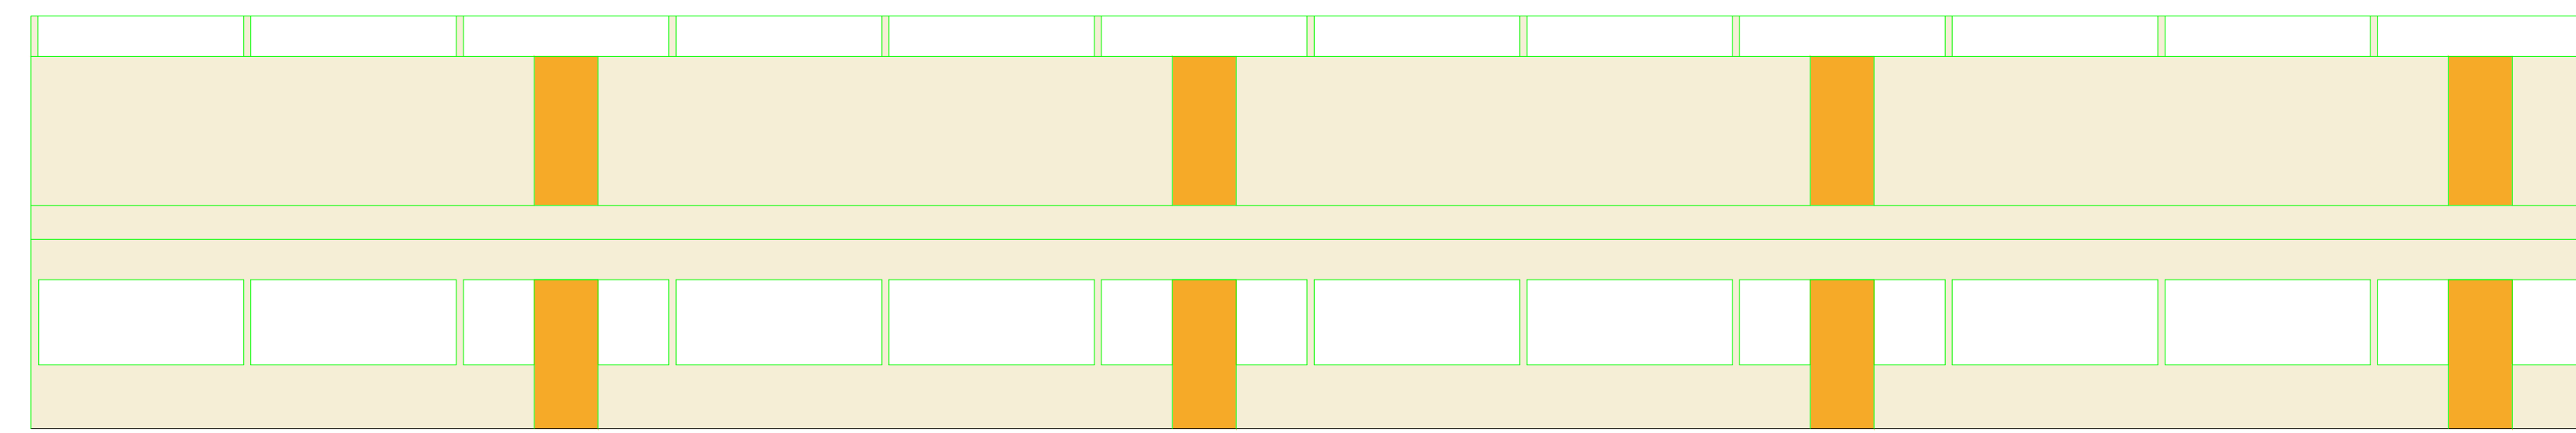

ELEVACIÓN PATIO INTERIOR
ESCALA 1:100

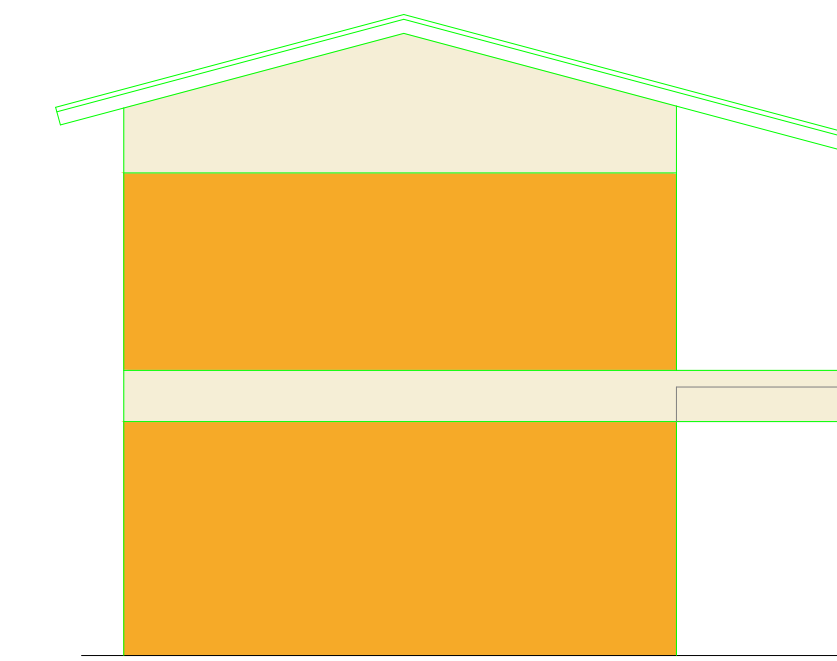


ELEVACIÓN LATERAL
ESCALA 1:100

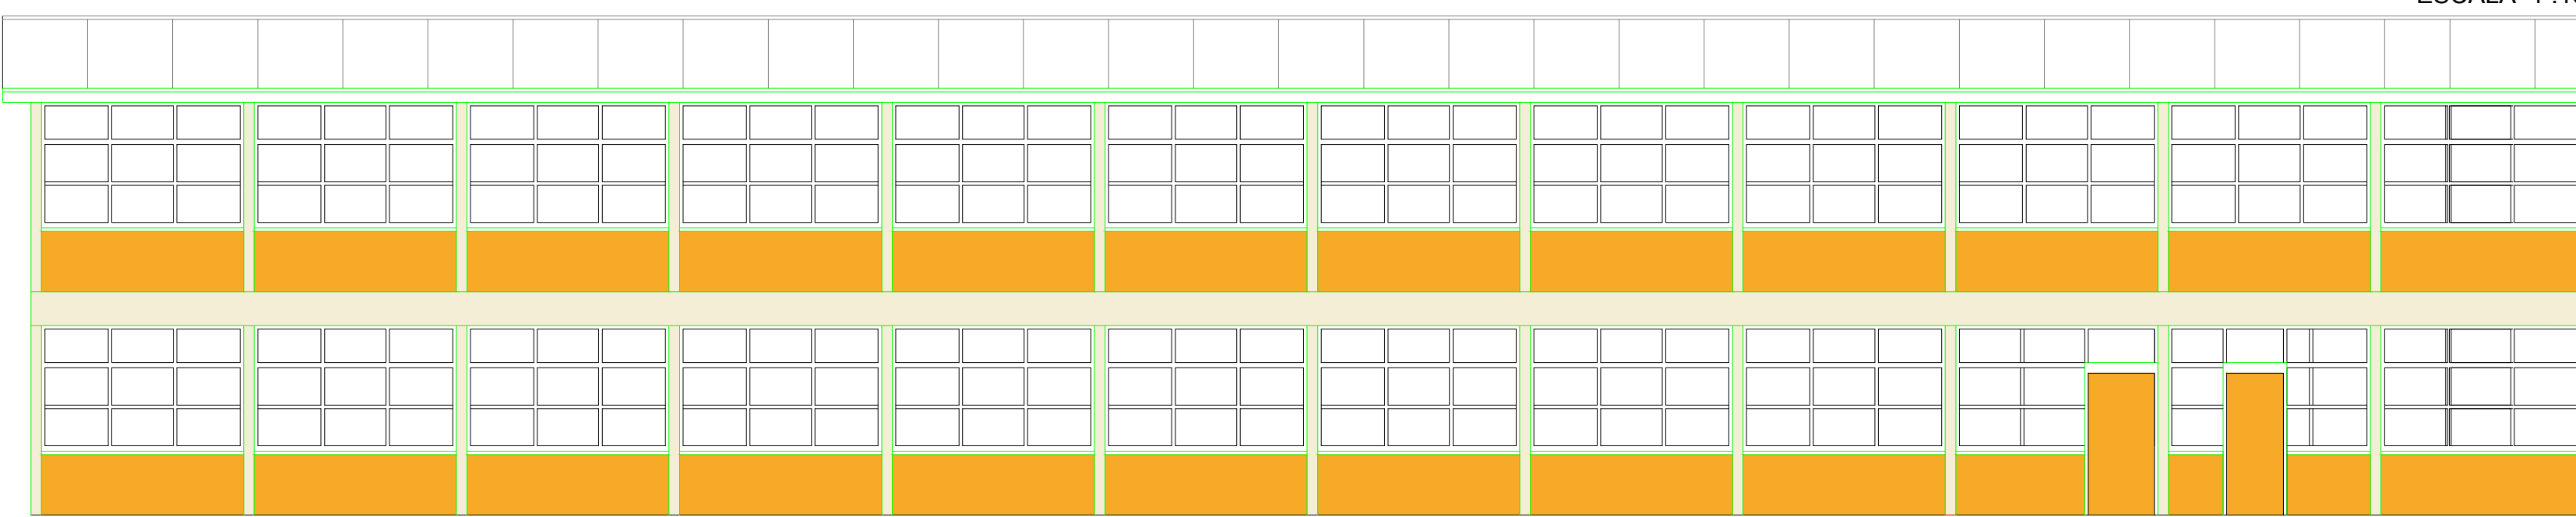

ELEVACIÓN CALLE SAN MARTÍN
ESCALA 1:100


PABELLÓN PONIENTE

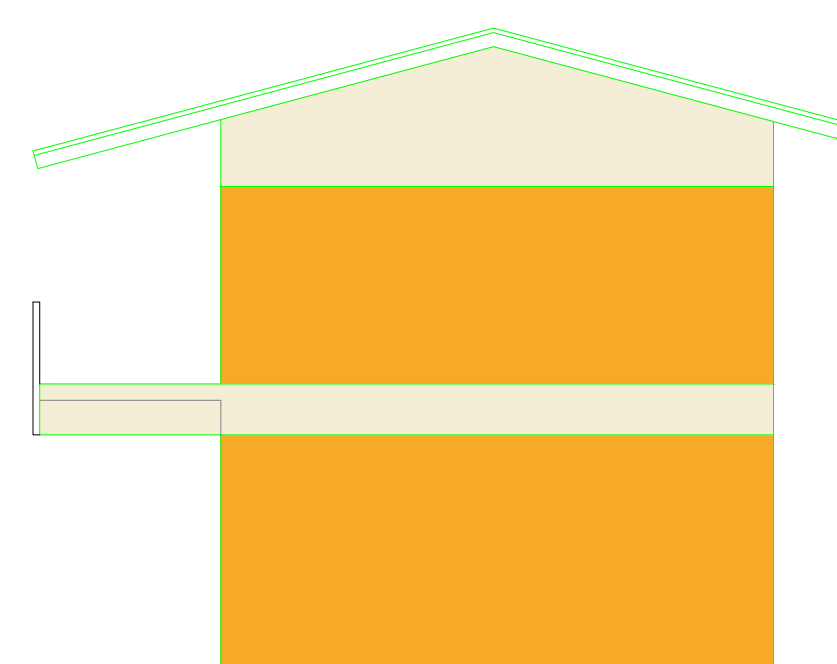


ELEVACIÓN LATERAL
ESCALA 1:100



ELEVACIÓN PONIENTE
ESCALA 1:100

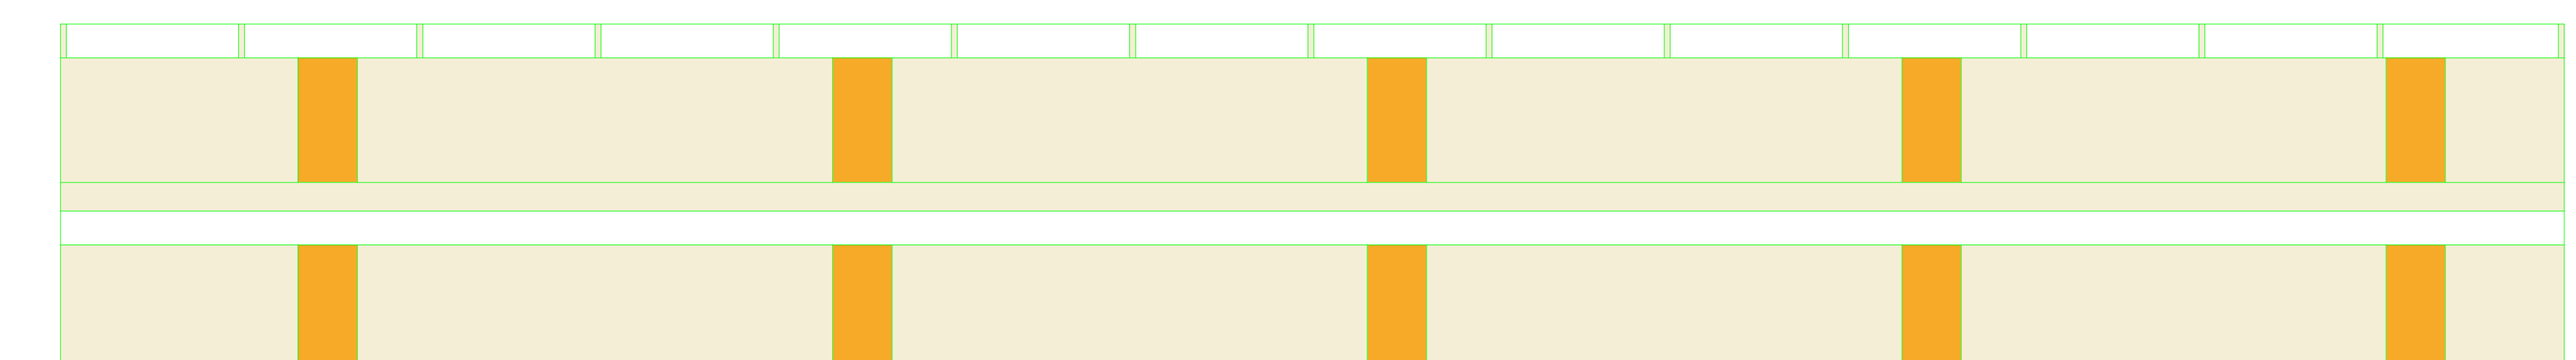

ELEVACIÓN PATIO INTERIOR
ESCALA 1:100

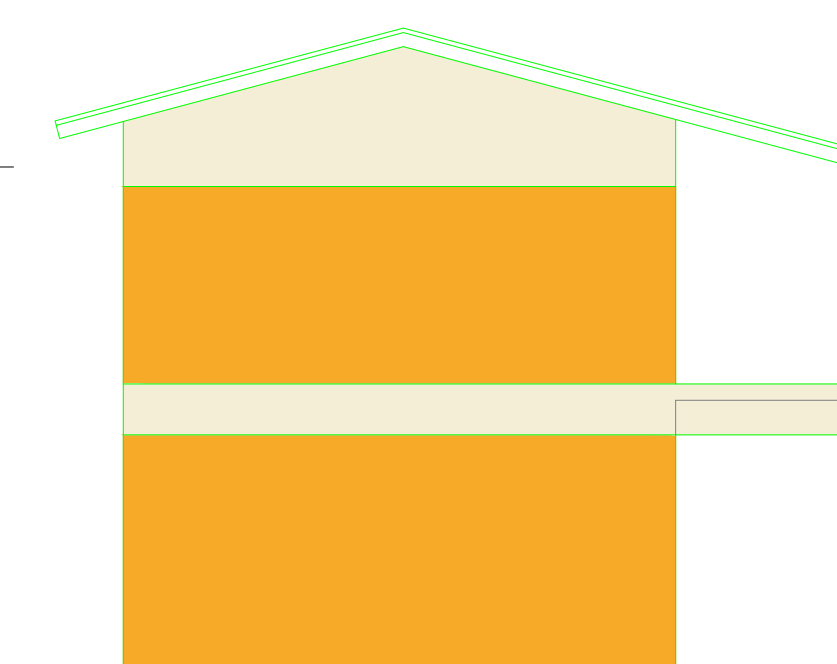

ELEVACIÓN LATERAL
ESCALA 1:100

