




MURO EXTERIOR POR AV. PLAYA BRAVA

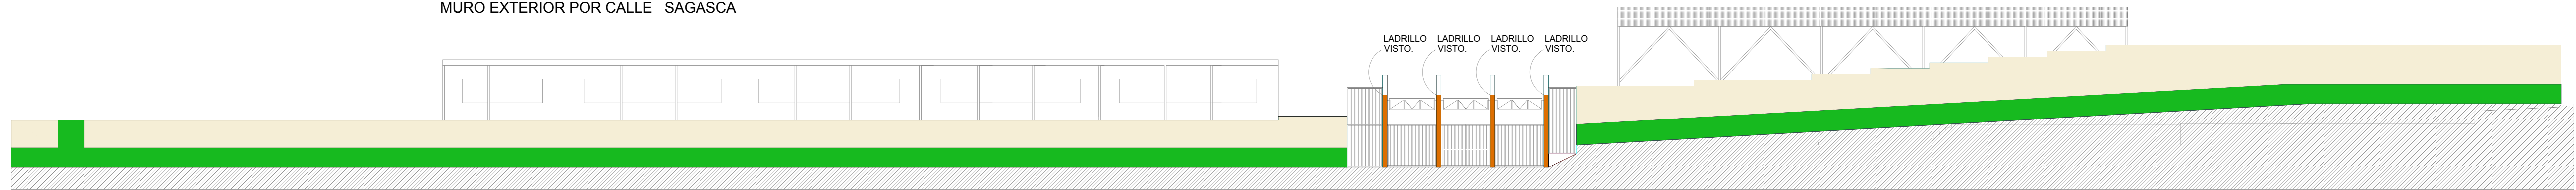


MURO EXTERIOR POR CALLE SAGASCA



MURO EXTERIOR MANUEL CASTRO RAMOS




FACHADA EXTERIOR PABELLÓN SUR CALLE MANUEL CASTRO RAMOS

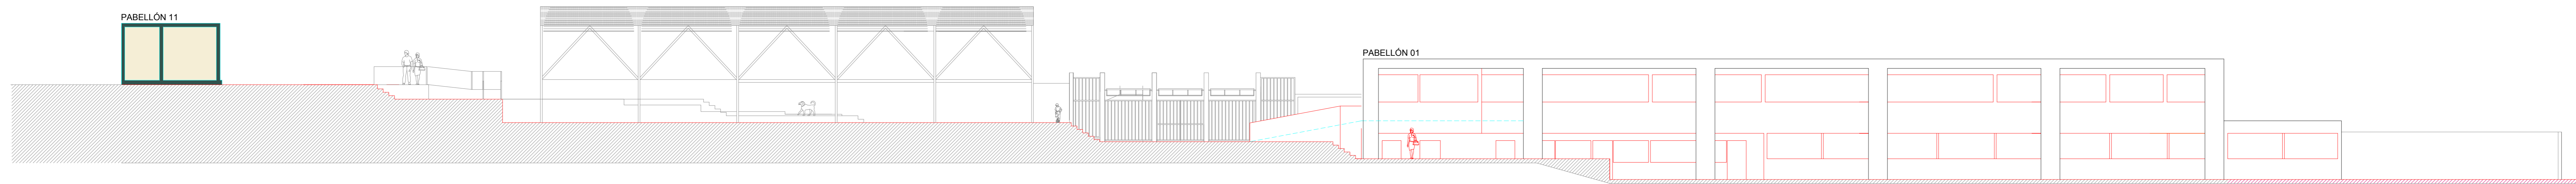

FACHADA INTERIOR PABELLÓN SUR CALLE MANUEL CASTRO RAMOS


FACHADA INTERIOR PABELLÓN SUR CALLE MANUEL CASTRO RAMOS

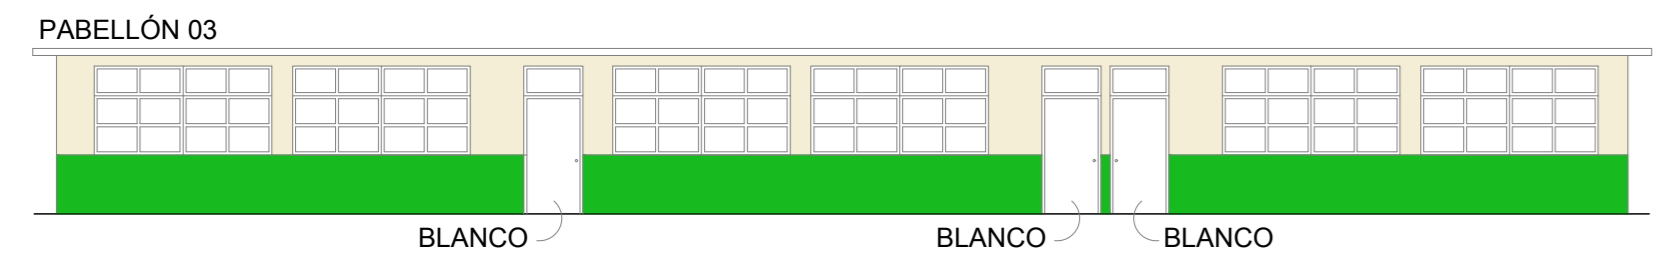


FACHADA PABELLÓN NORTE SALAS Y LABORATORIOS.




FACHADA PABELLÓN NORTE SALAS Y LABORATORIOS.

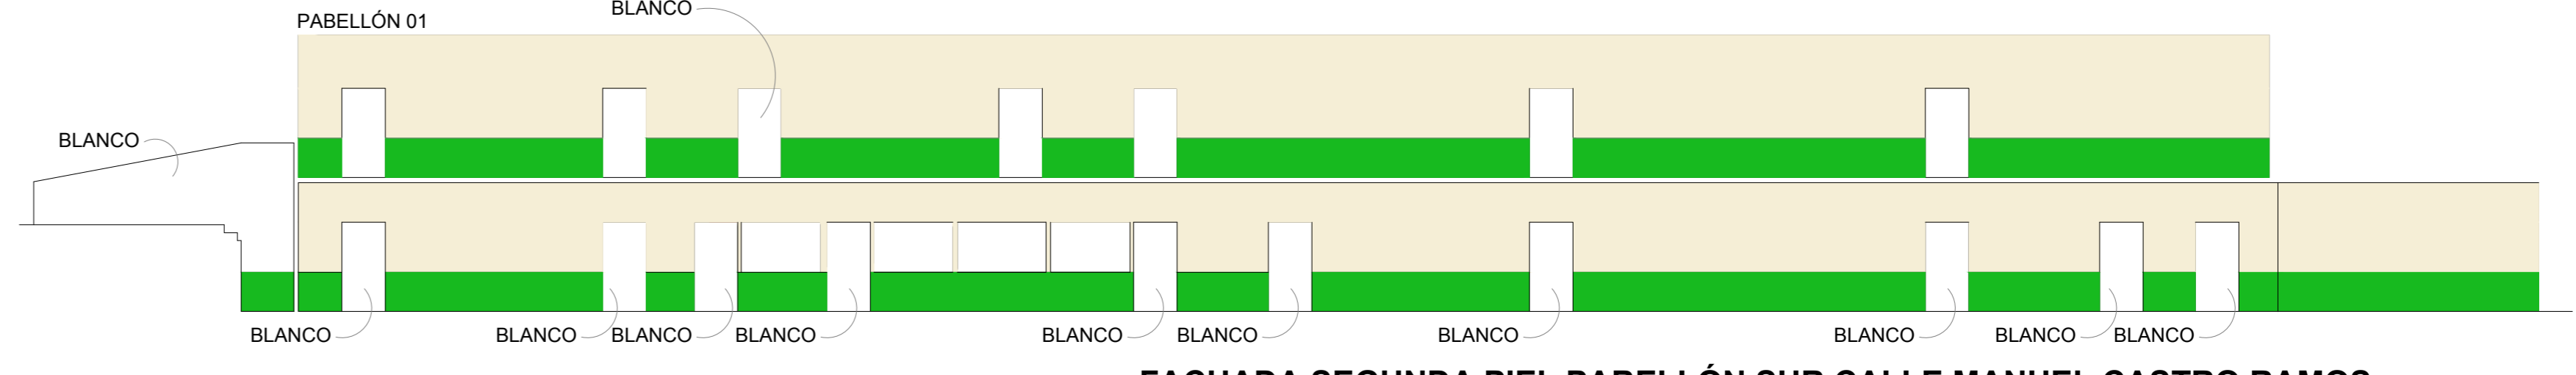


FACHADA SEGUNDA PIEL PABELLÓN SUR CALLE MANUEL CASTRO RAMOS

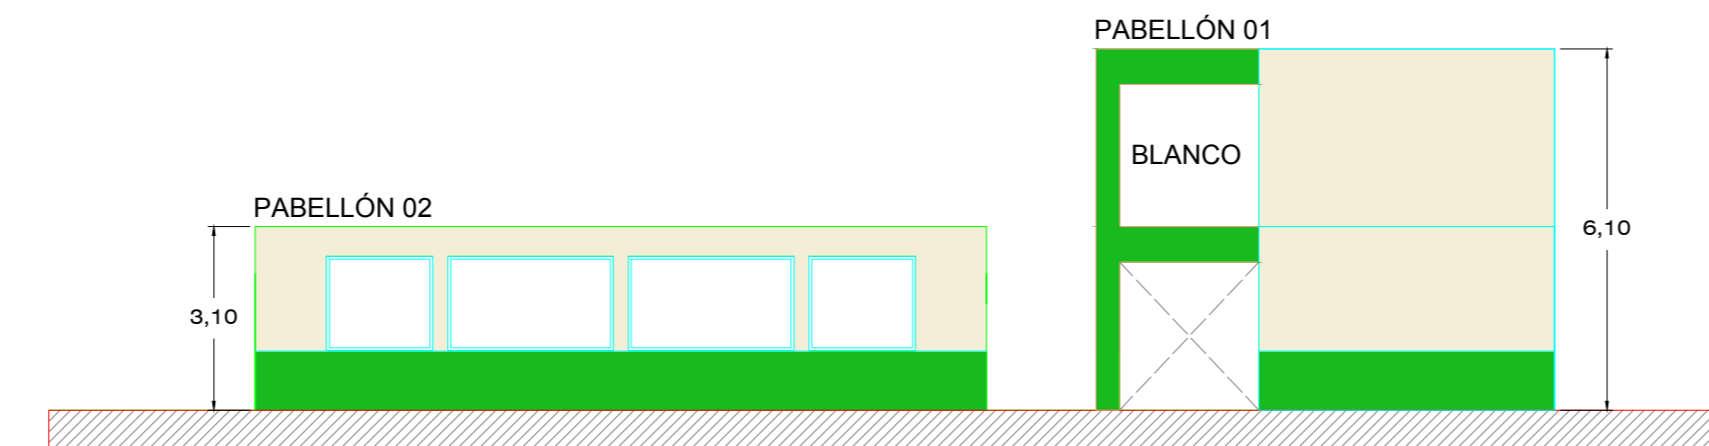



FACHADA PONIENTE PATIO INTERIOR.

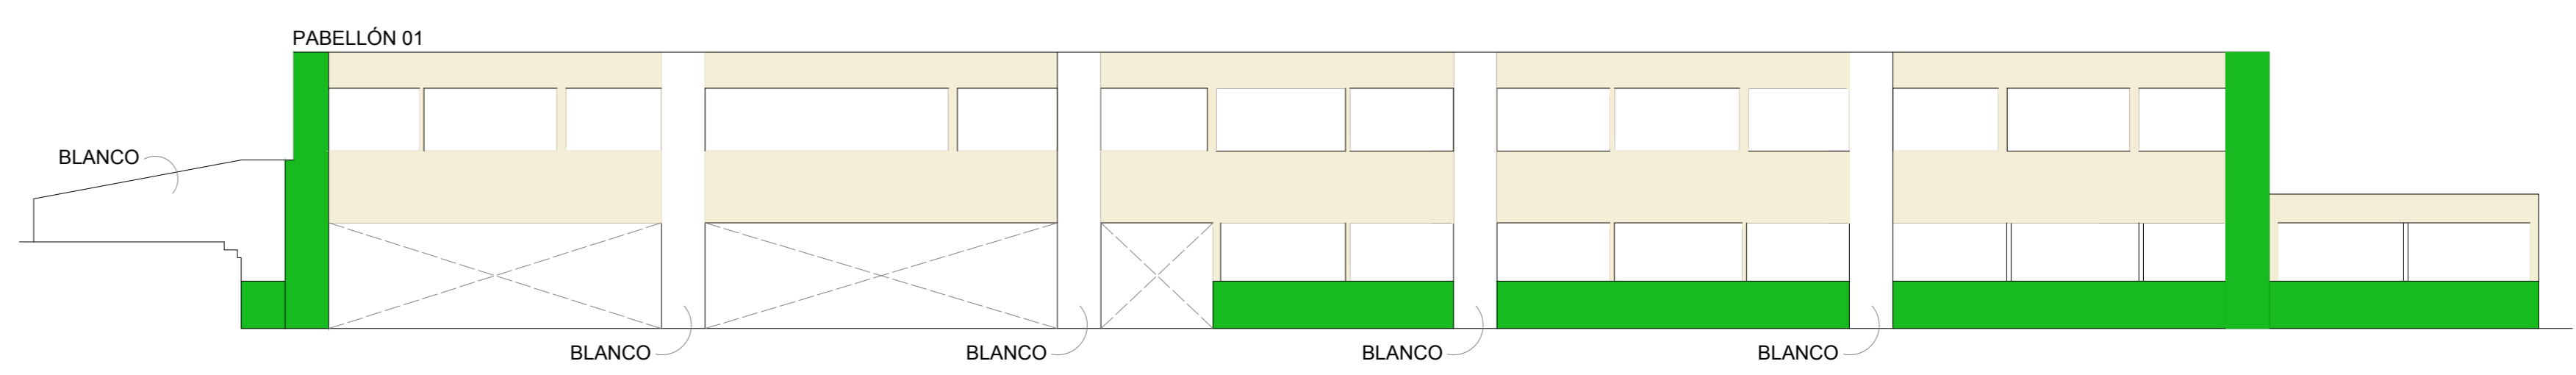


FACHADA PRIMERA PIEL PABELLÓN SUR CALLE MANUEL CASTRO RAMOS

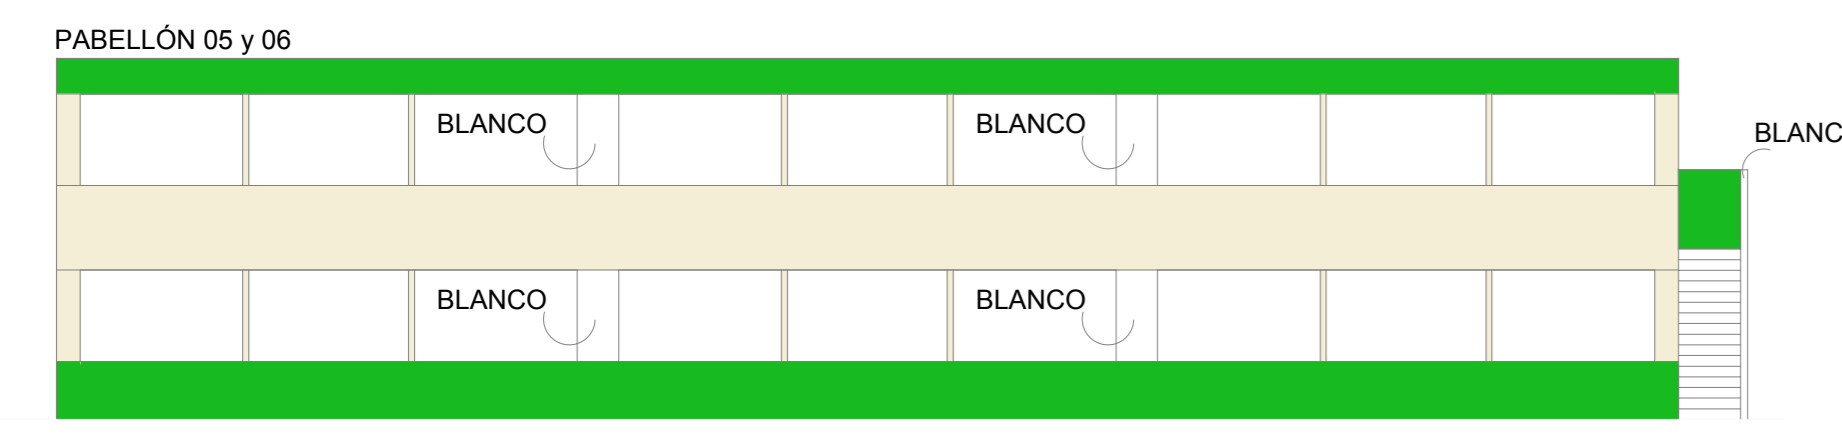



FACHADA ORIENTE AV. PLAYA BRAVA

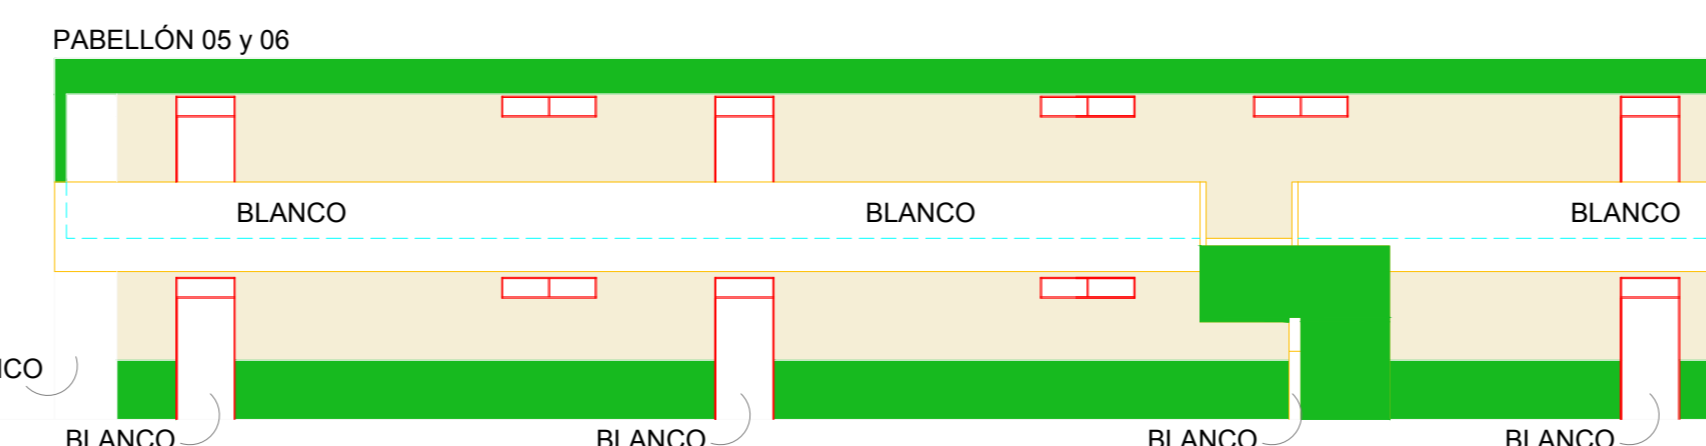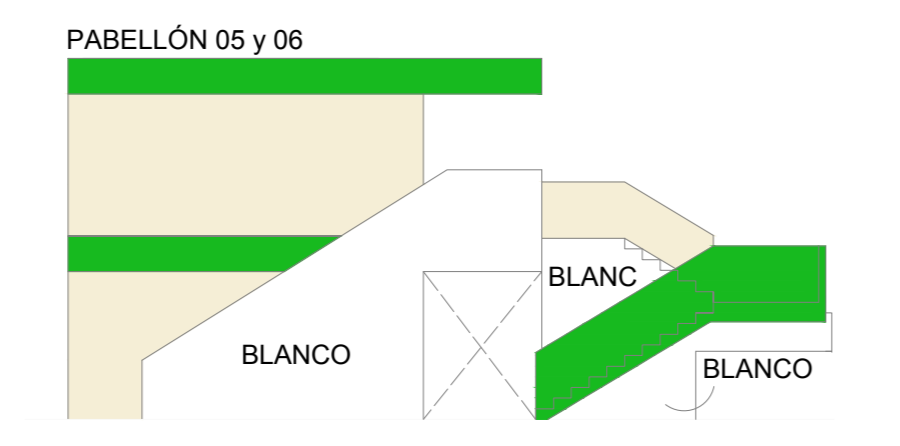



FACHADA ORIENTE AV. PLAYA BRAVA

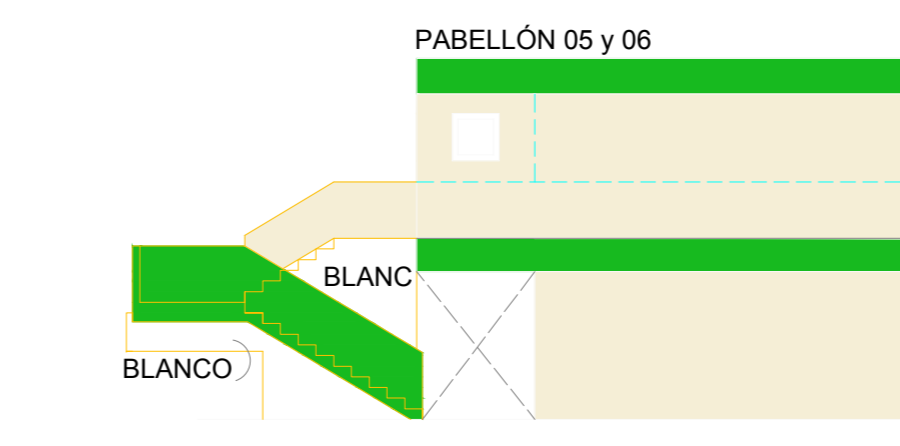


FACHADA ORIENTE AV. PLAYA BRAVA

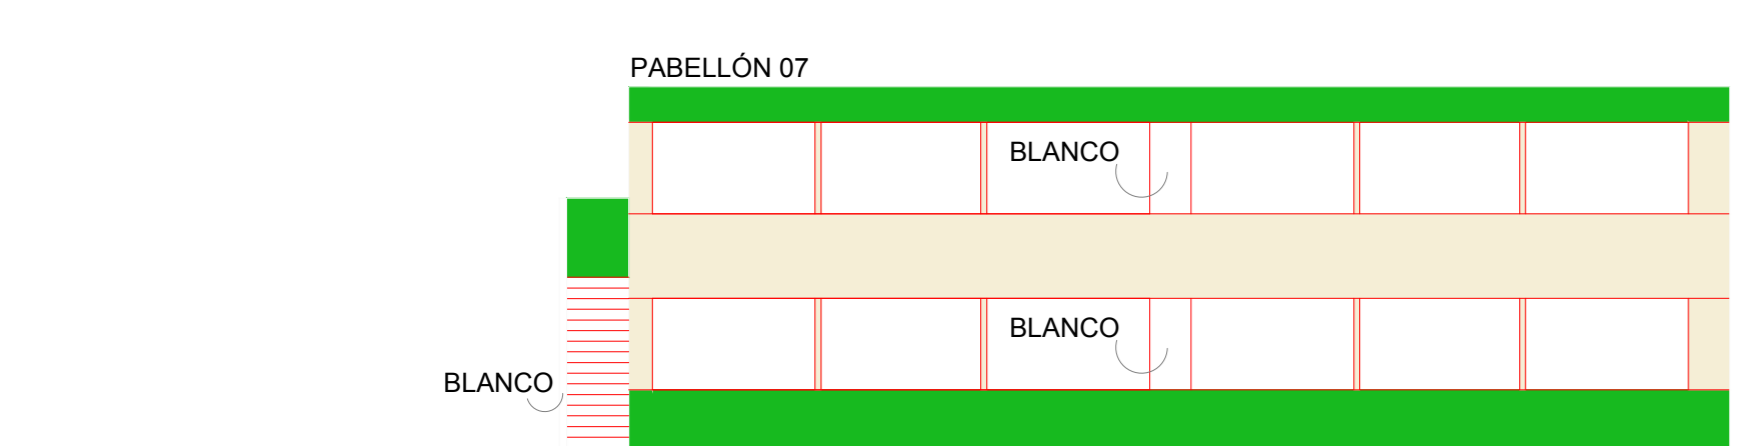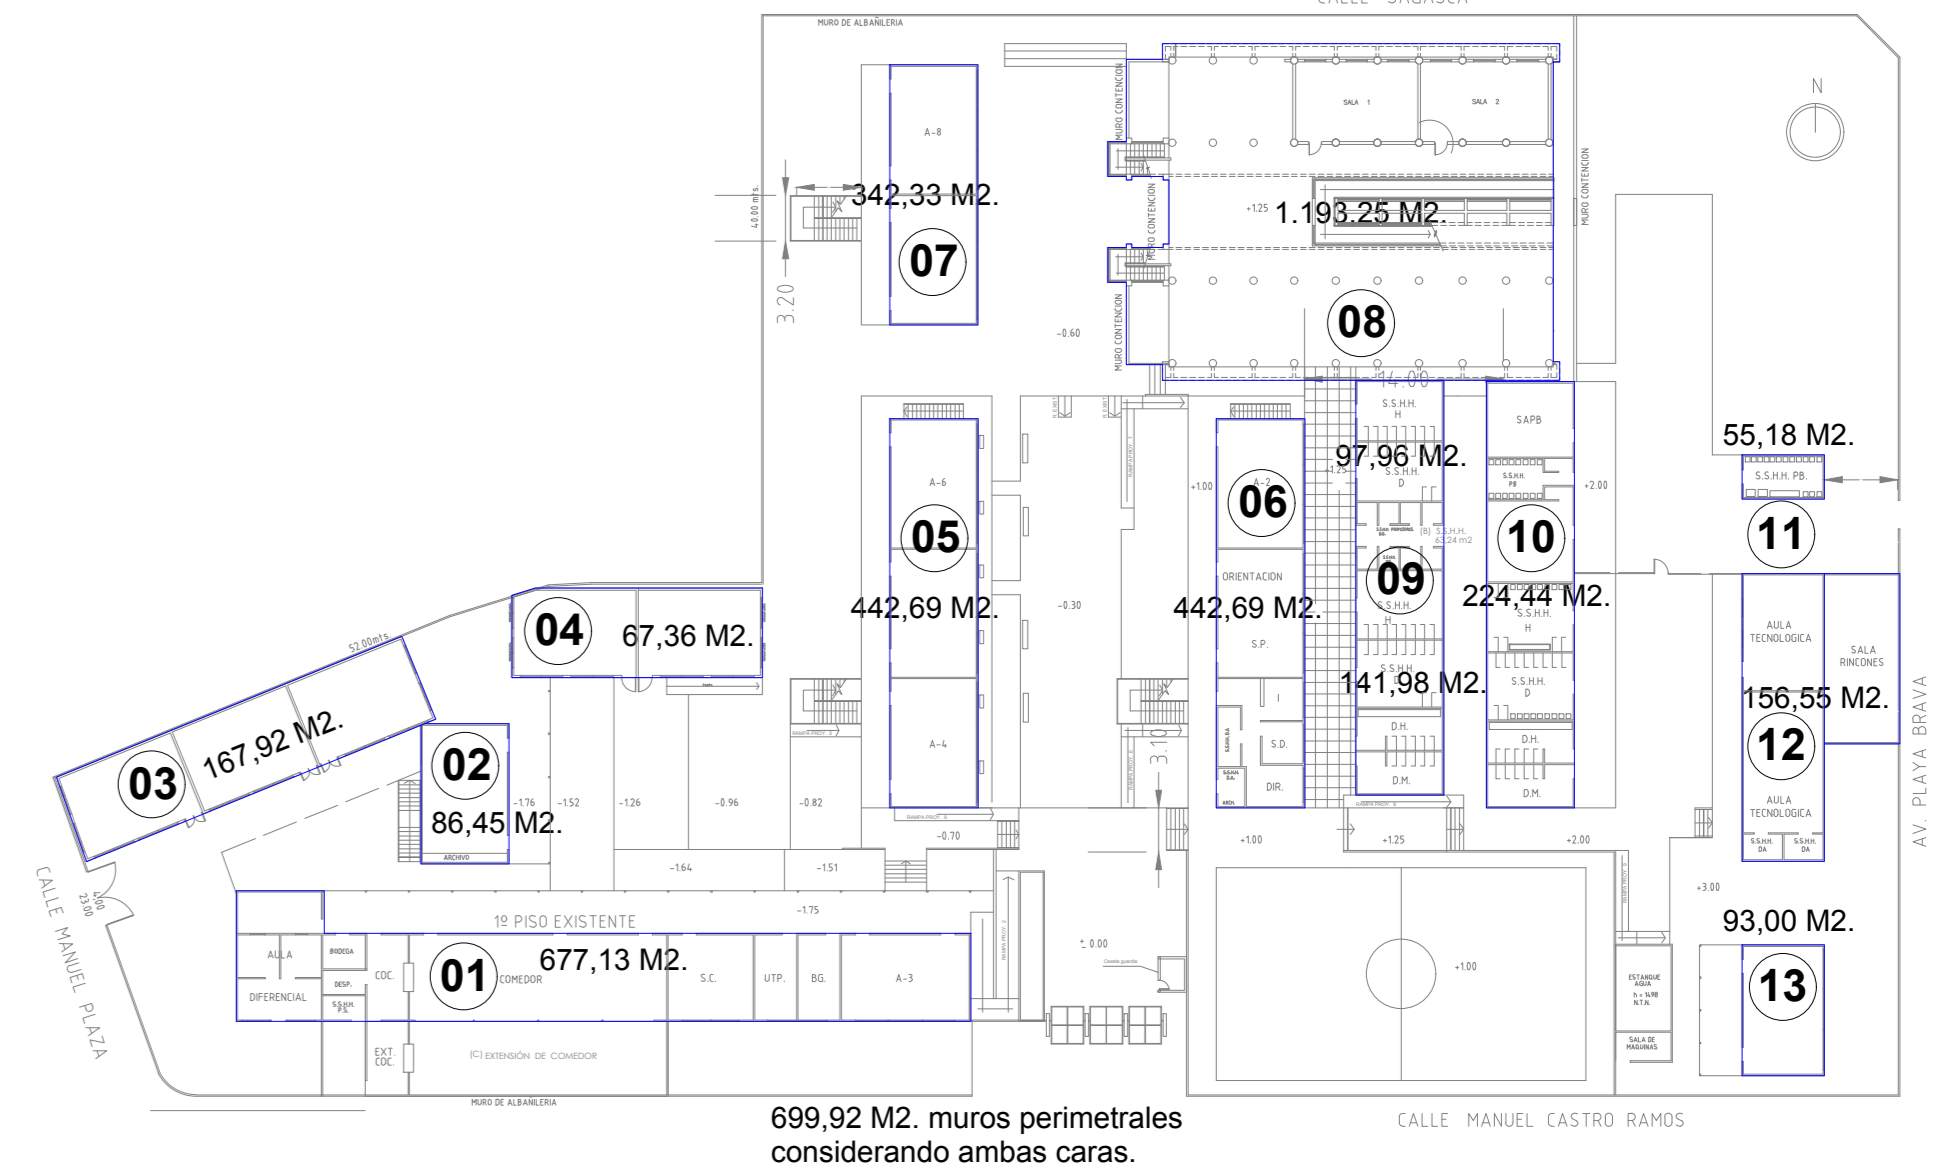


FACHADA ORIENTE AV. PLAYA BRAVA

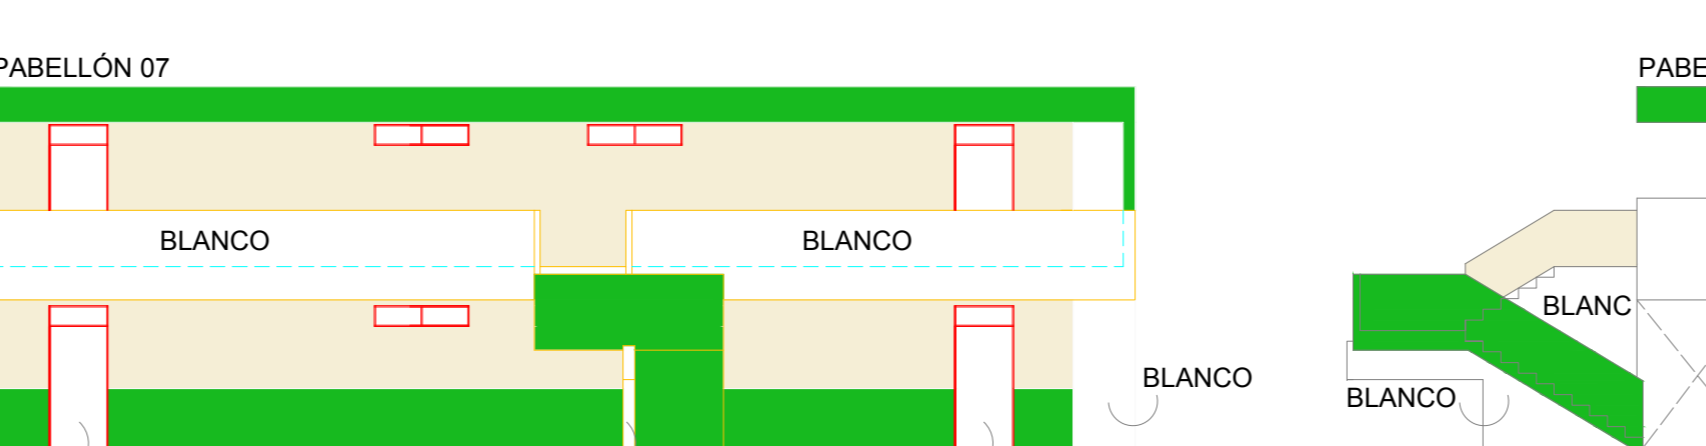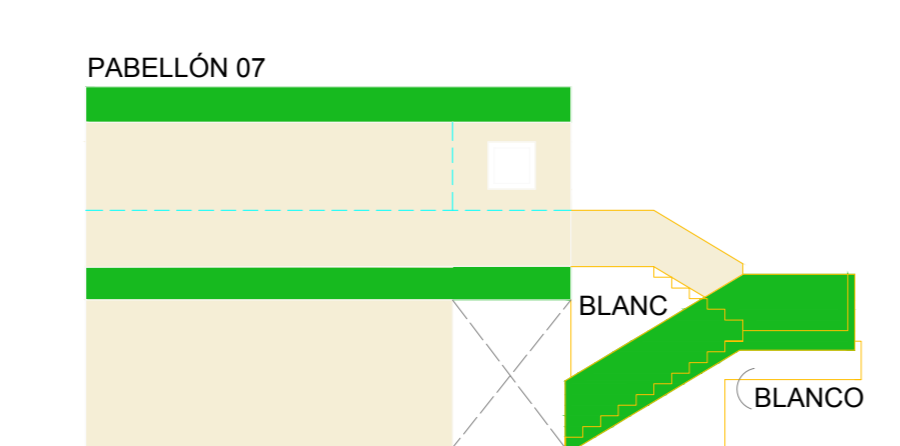


FACHADA ORIENTE AV. PLAYA BRAVA

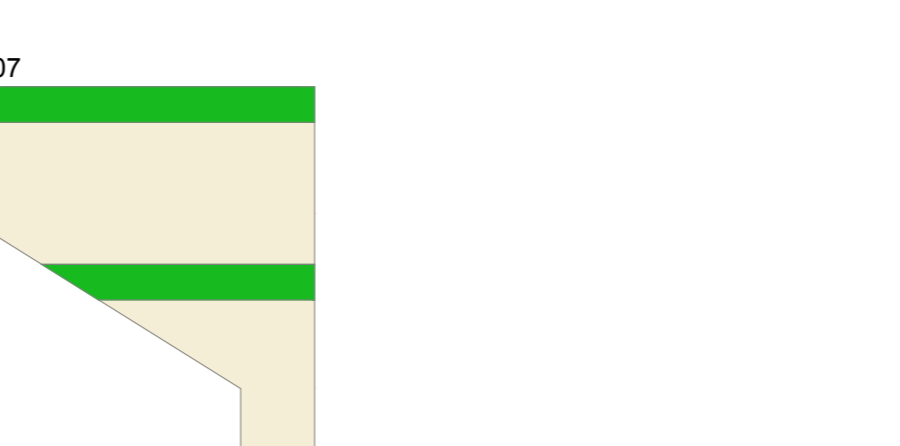


FACHADA ORIENTE AV. PLAYA BRAVA

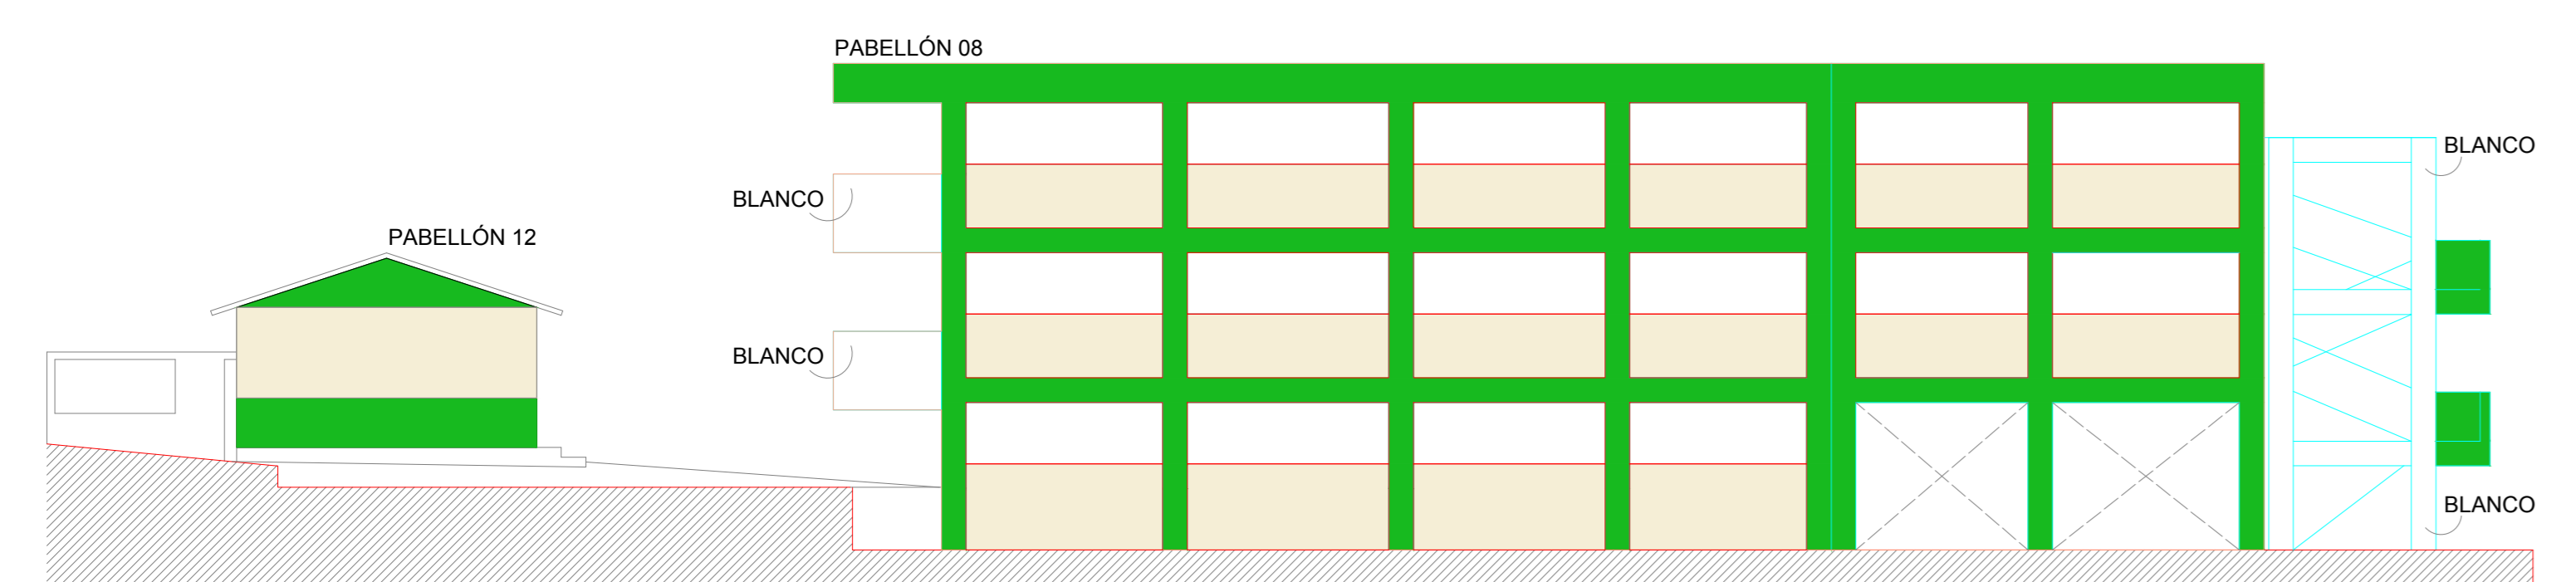


FACHADA INTERIOR NORTE CALLE SAGASCA

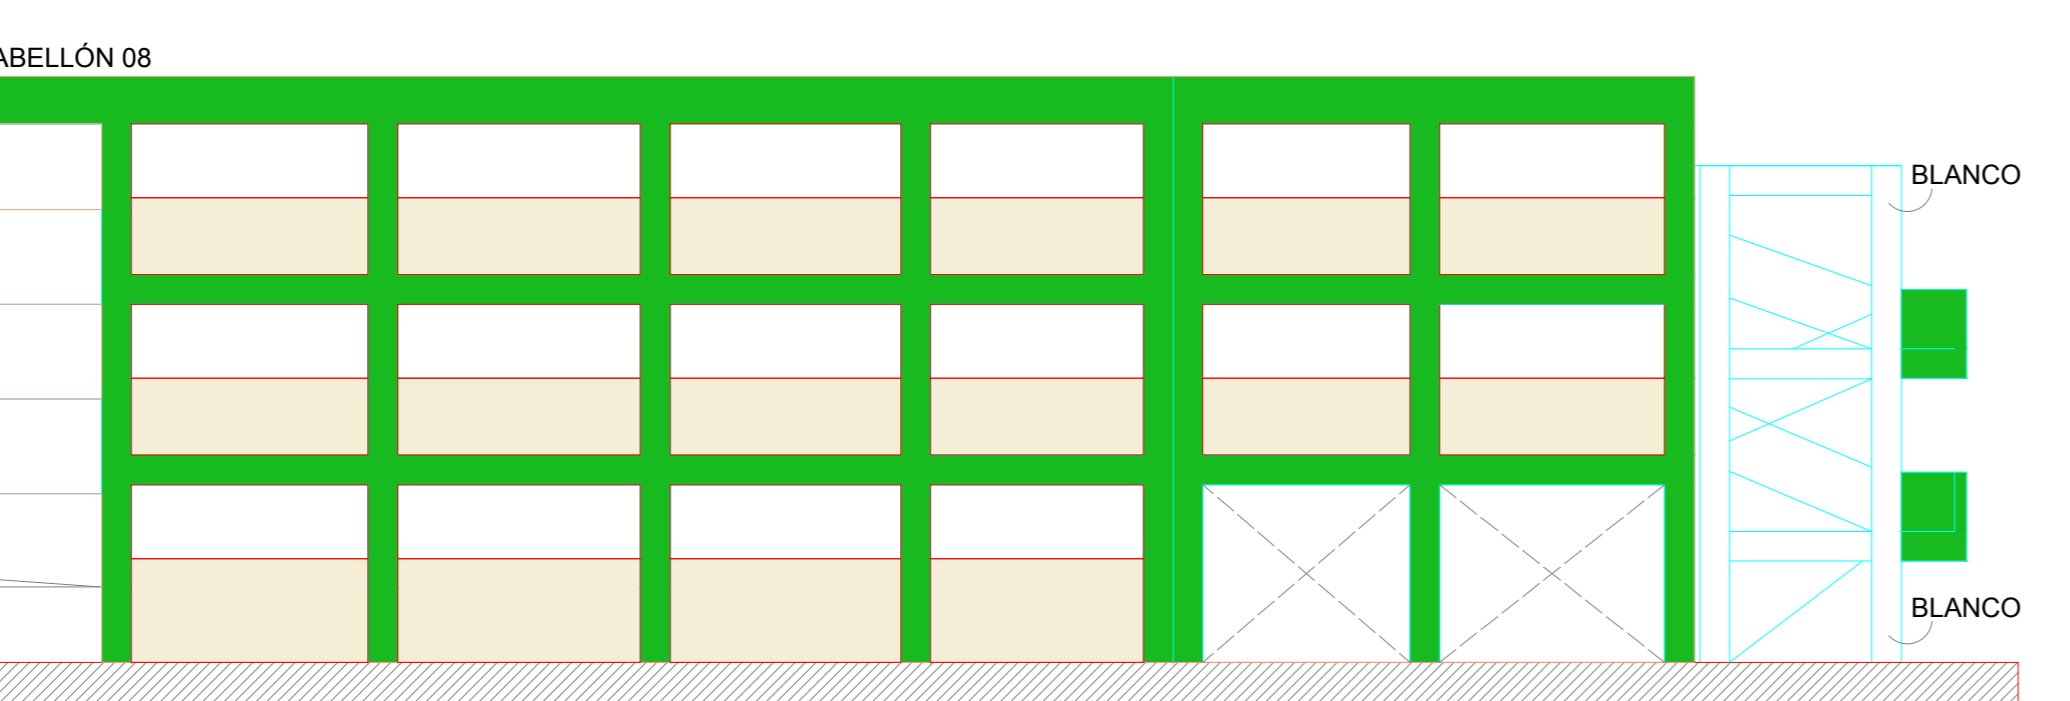


FACHADA NORTE PABELLÓN ENSEÑANZA MEDIA.

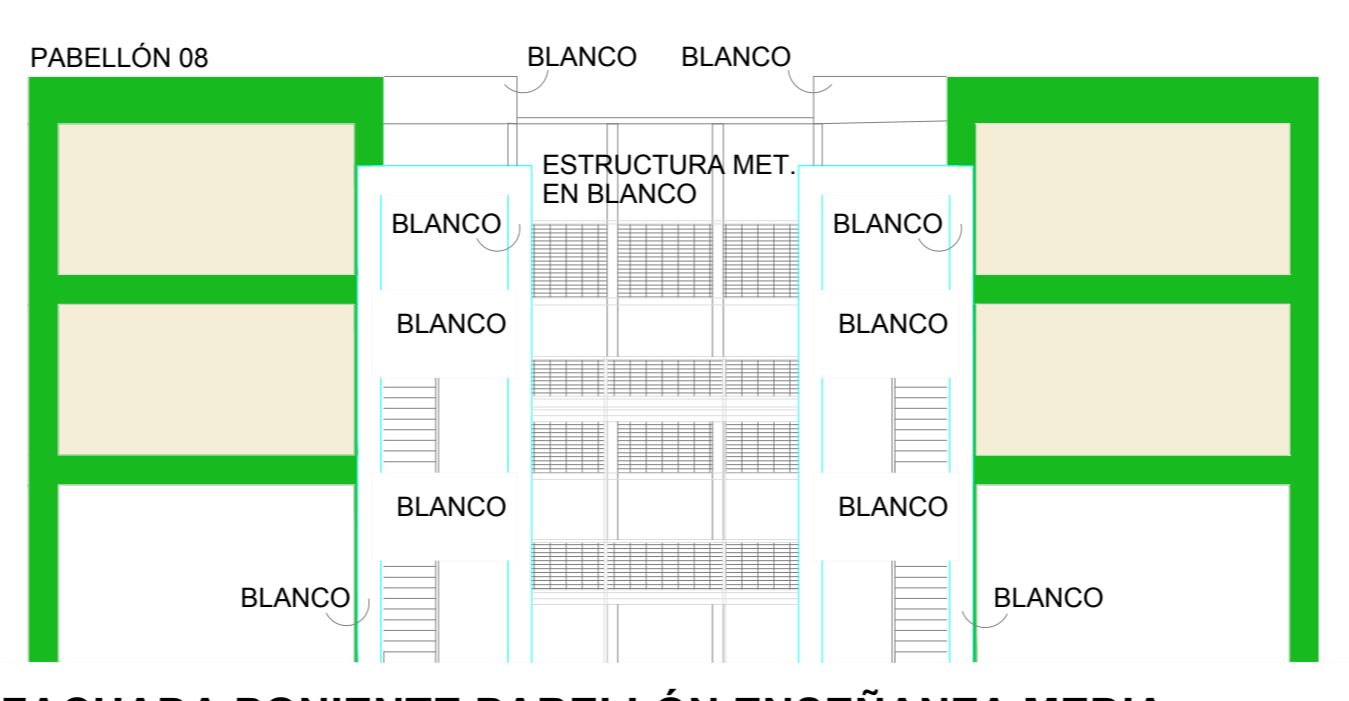


FACHADA PONIENTE PABELLÓN ENSEÑANZA MEDIA.

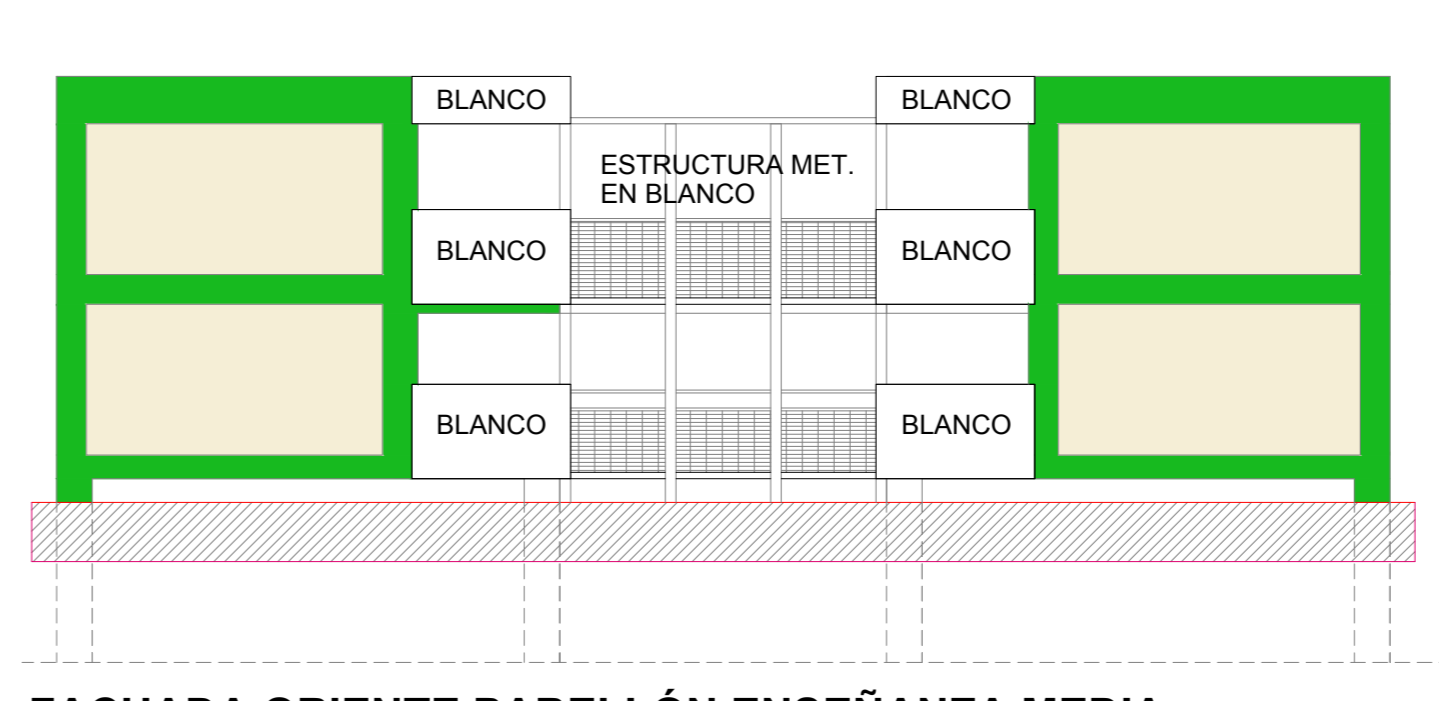

FACHADA ORIENTE PABELLÓN ENSEÑANZA MEDIA.

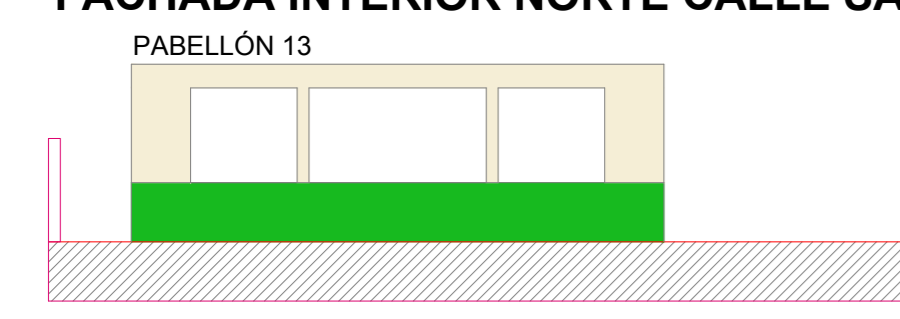

FACHADA ORIENTE AV. PLAYA BRAVA

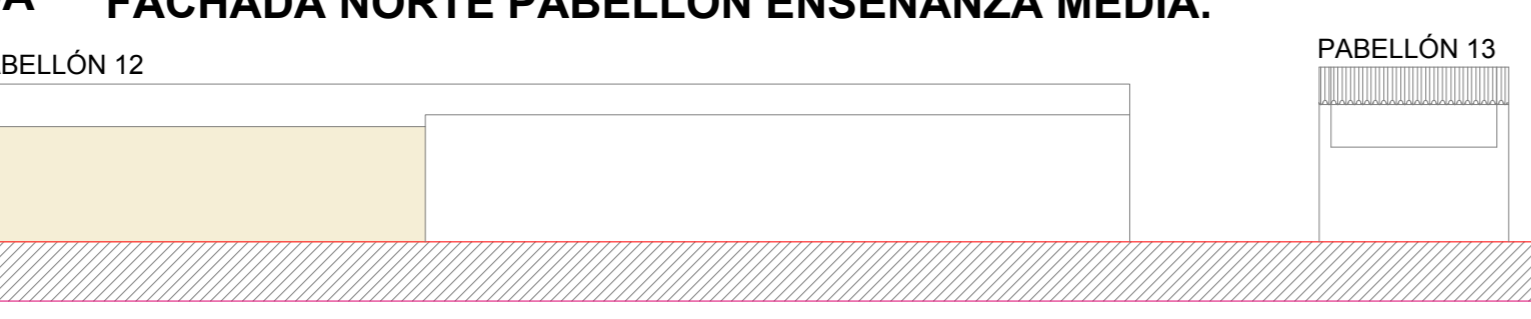




FACHADA ORIENTE AV. PLAYA BRAVA



FACHADA ORIENTE AV. PLAYA BRAVA

ESCUELA MANUEL CASTRO RAMOS

	SW 6923 FESTIVAL GREEN	1.448,98 m2
	SW 6155 RISE GRAIN	2.606,64 m2
	COLOR 3 BLANCO	833,38 m2

TOTAL m2 SUPERFICIE A PINTAR 4.889,00 m2