



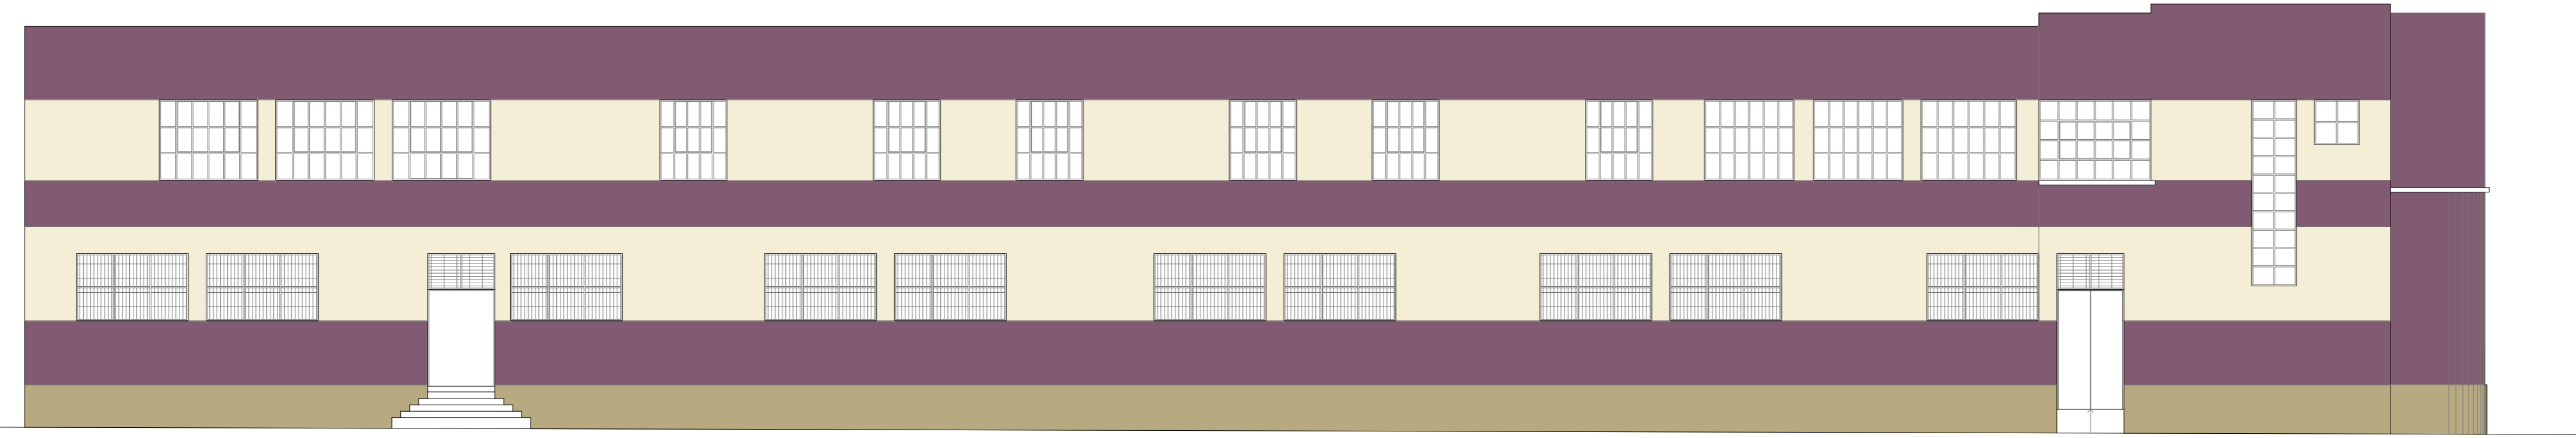


FACHADA SUR CALLE ORELLA.




FACHADA PONIENTE CALLE AMUNÁTEGUI.

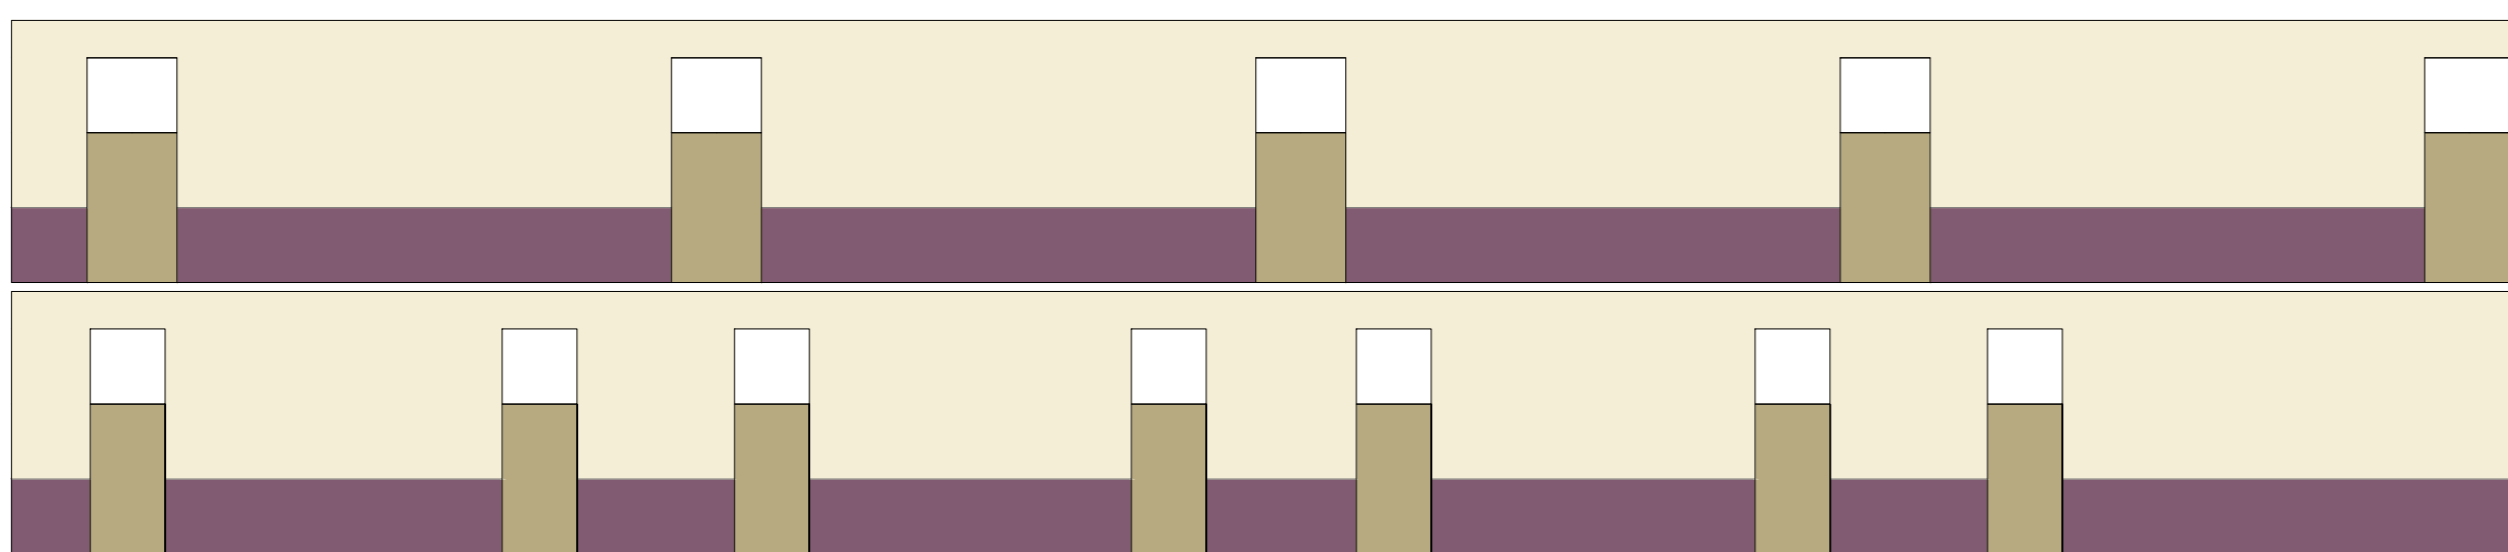


Fachada Interior Pabellón 02

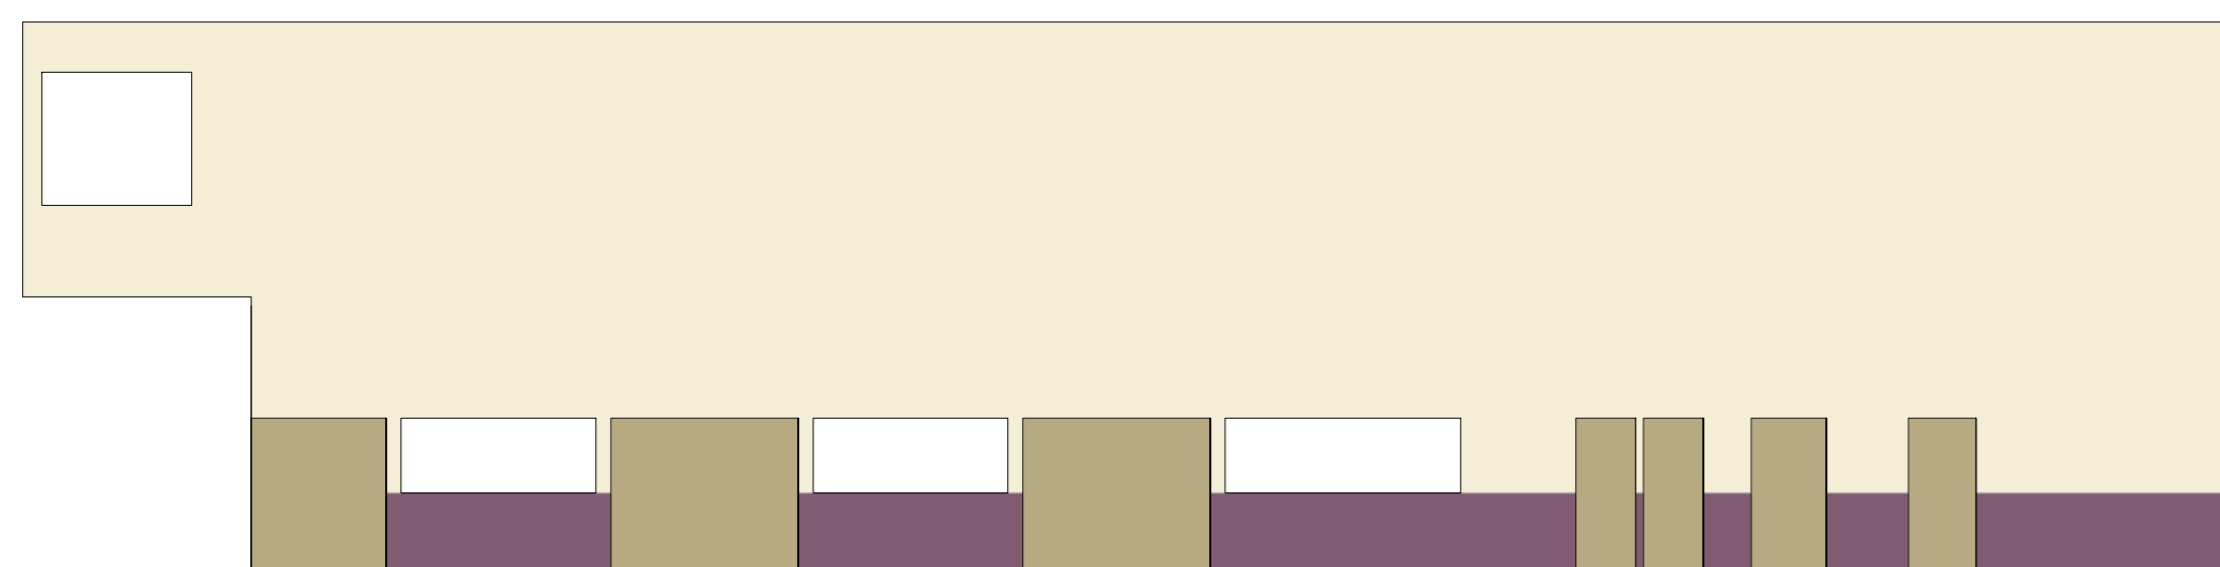


Fachada Interior Pabellón 03

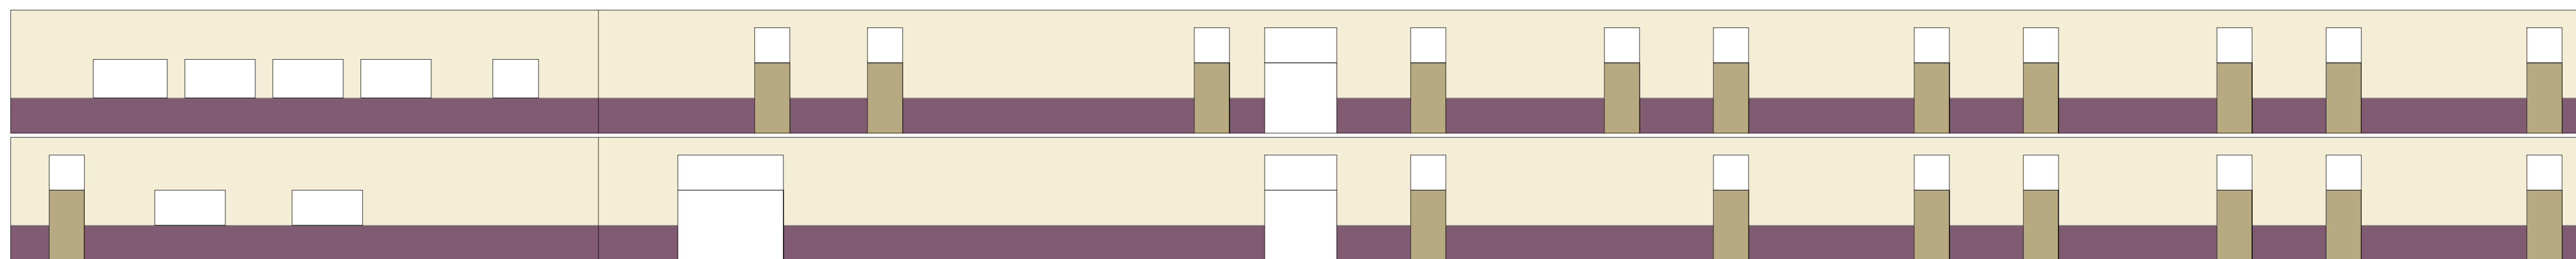

Fachada Interior Pabellón 01

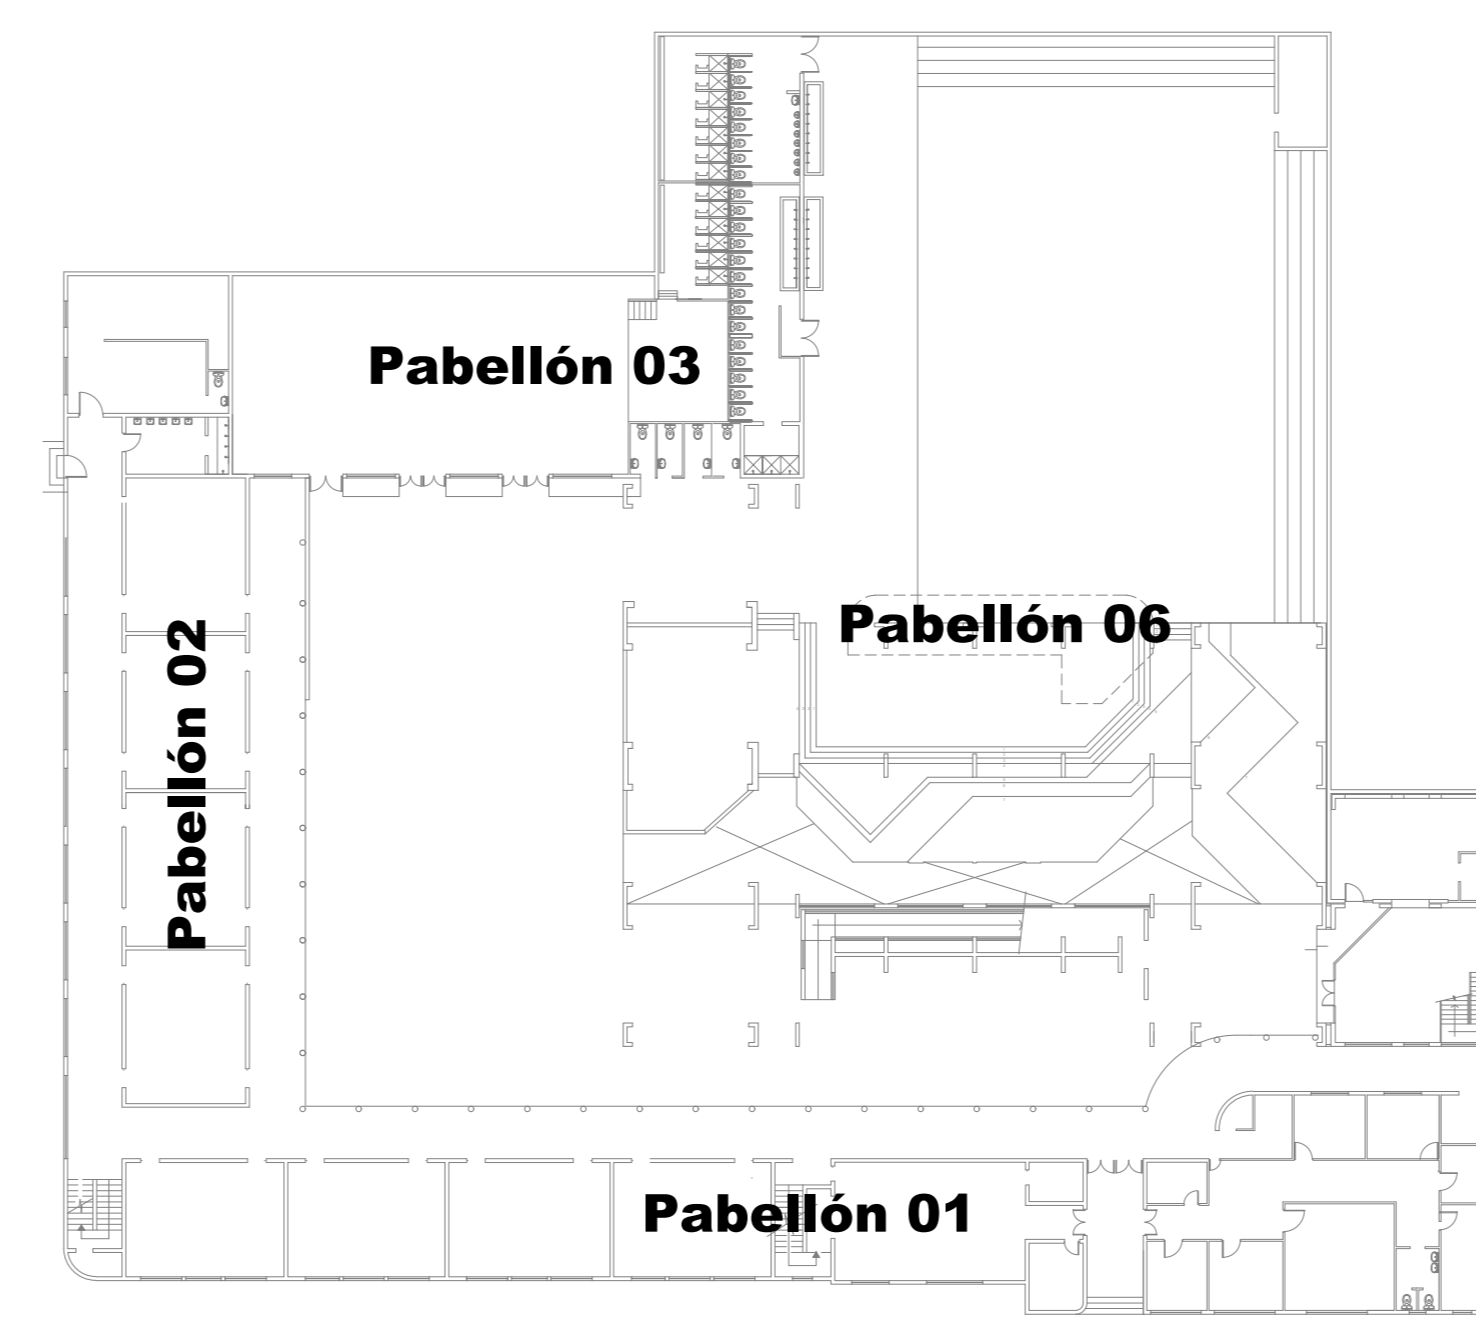

Primer Nivel.

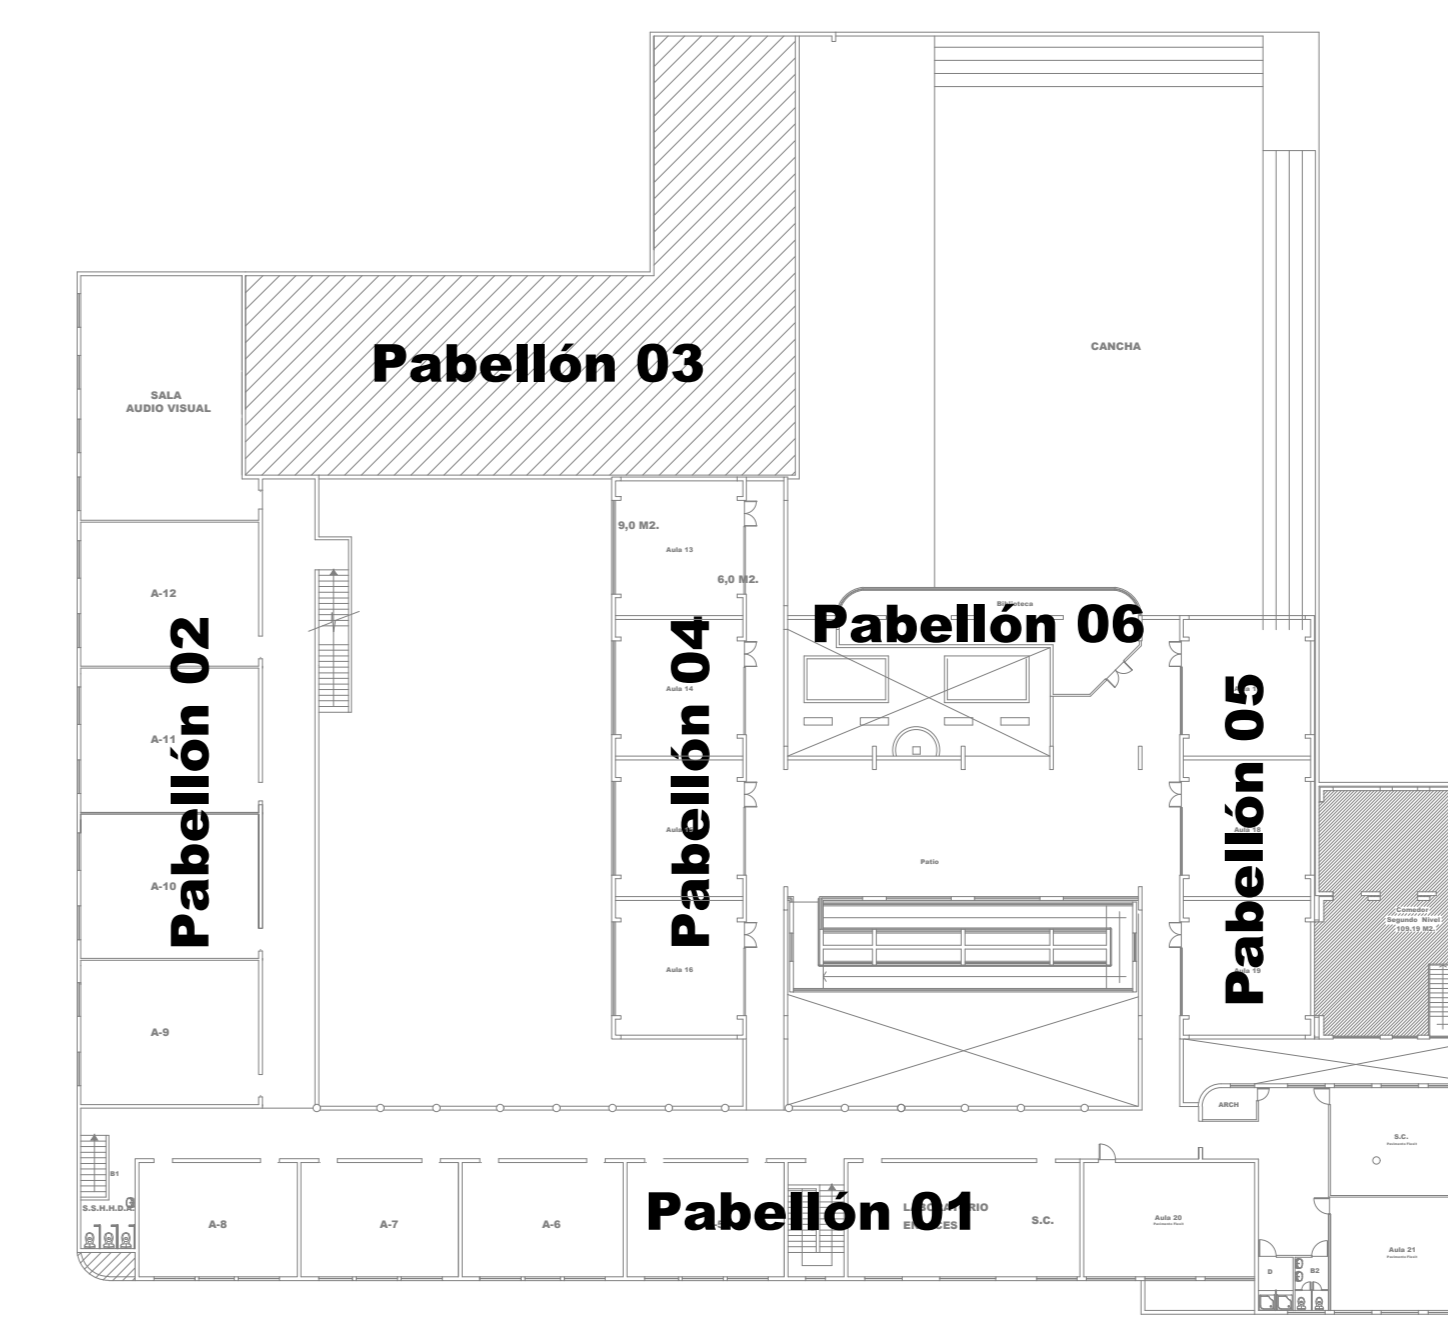

Segundo Nivel.

ESCUELA PAULA JARAQUEMADA


OPCIÓN 2

COLOR BEIGE 1.716,35 m2


COLOR CAFÉ 297,39 m2

COLOR VIOLETA 1.241,26 m2


TOTAL SUP. A PINTAR 3.255,04

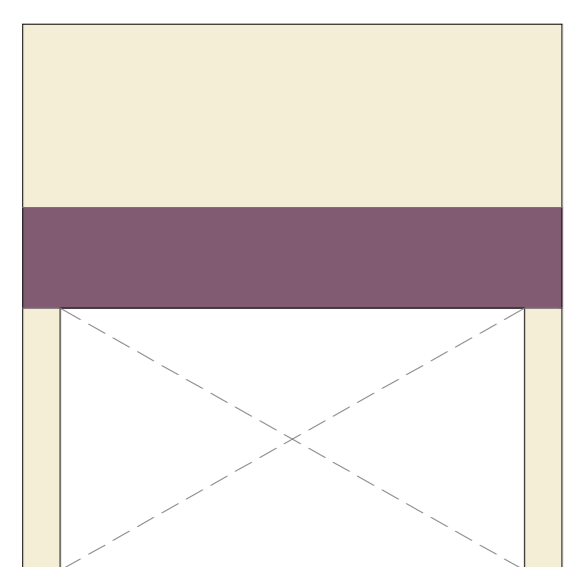


Fachada lateral izquierda Pabellón 04

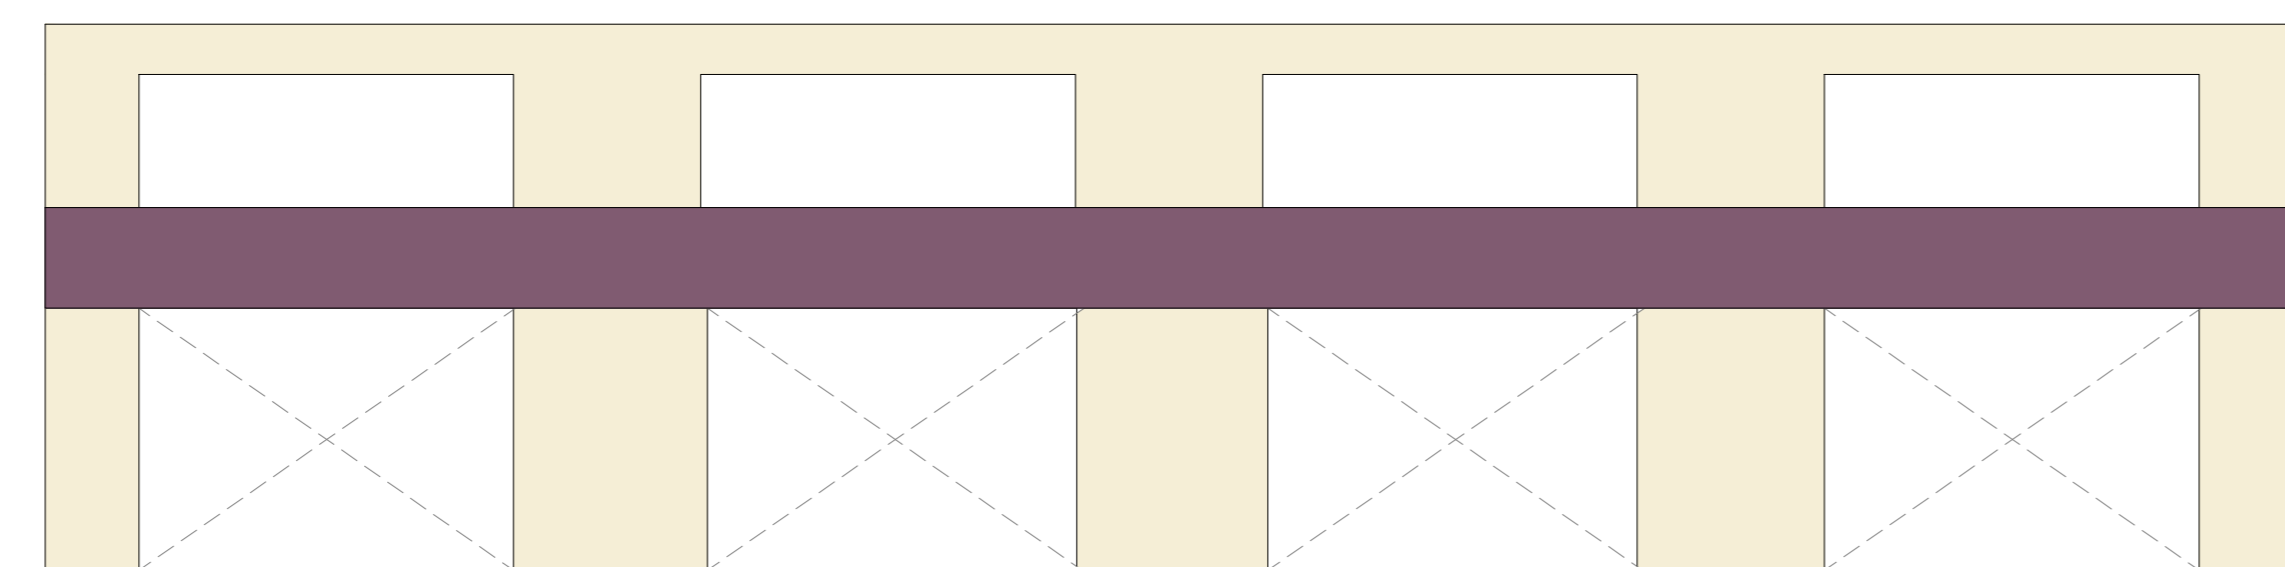


Fachada Exterior Pabellón 04

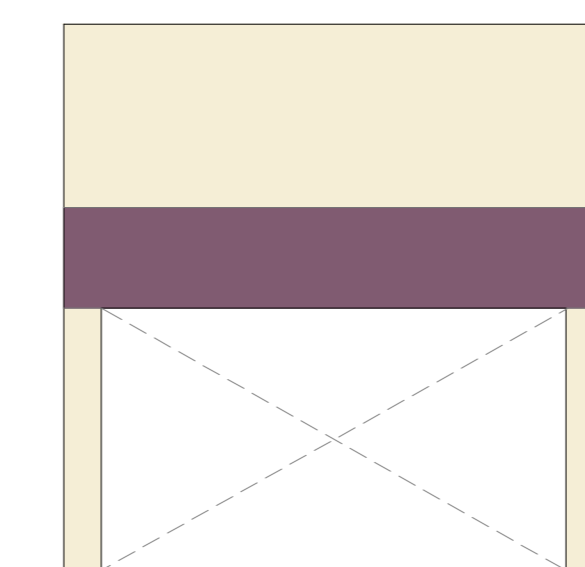


Fachada lateral derecha Pabellón 04

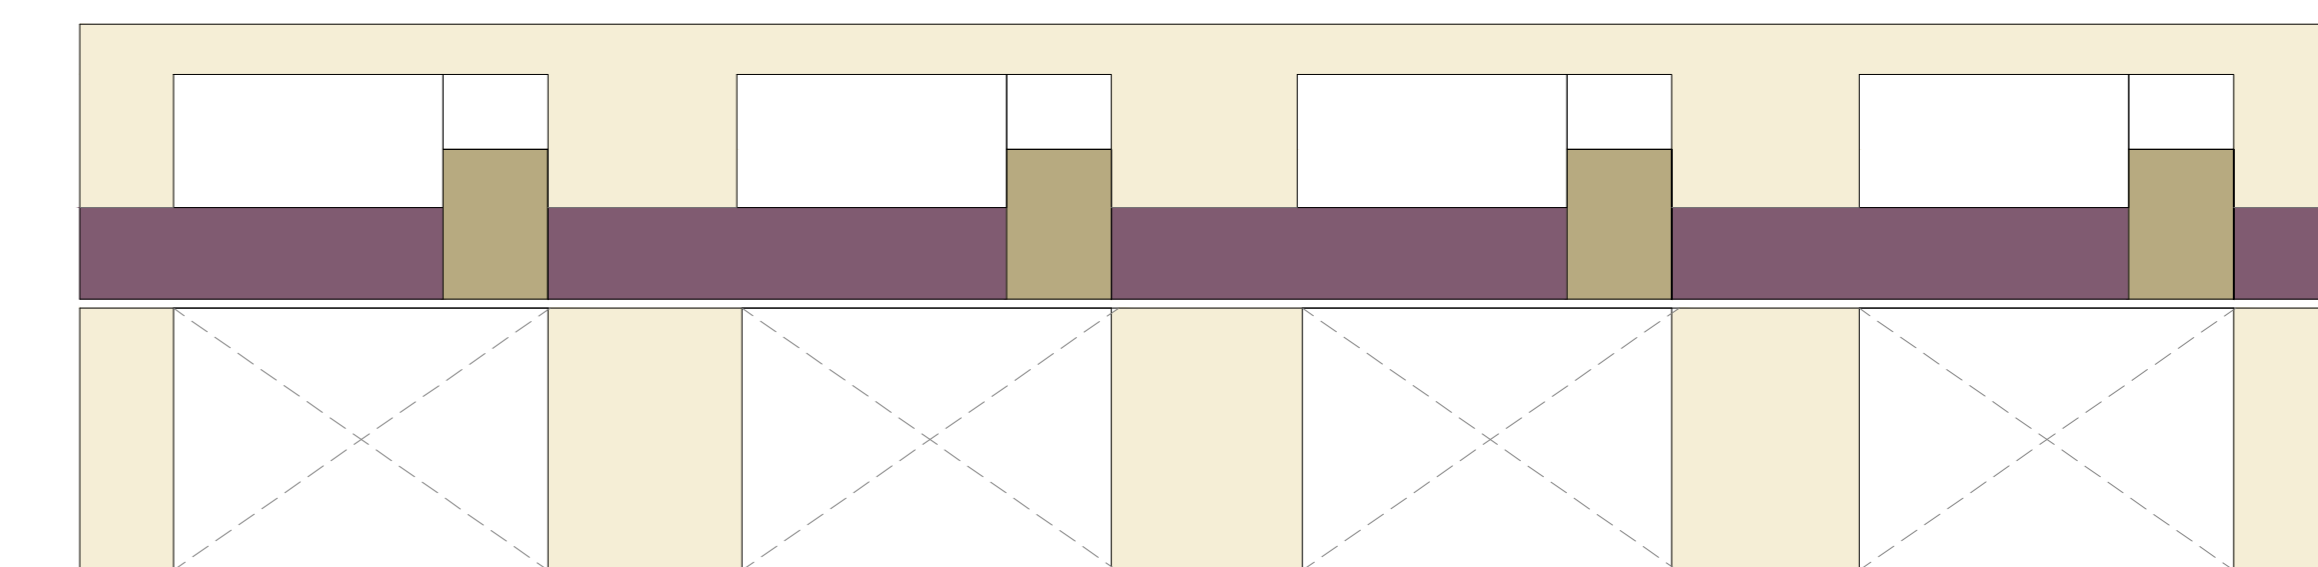


Fachada interior Pabellón 04

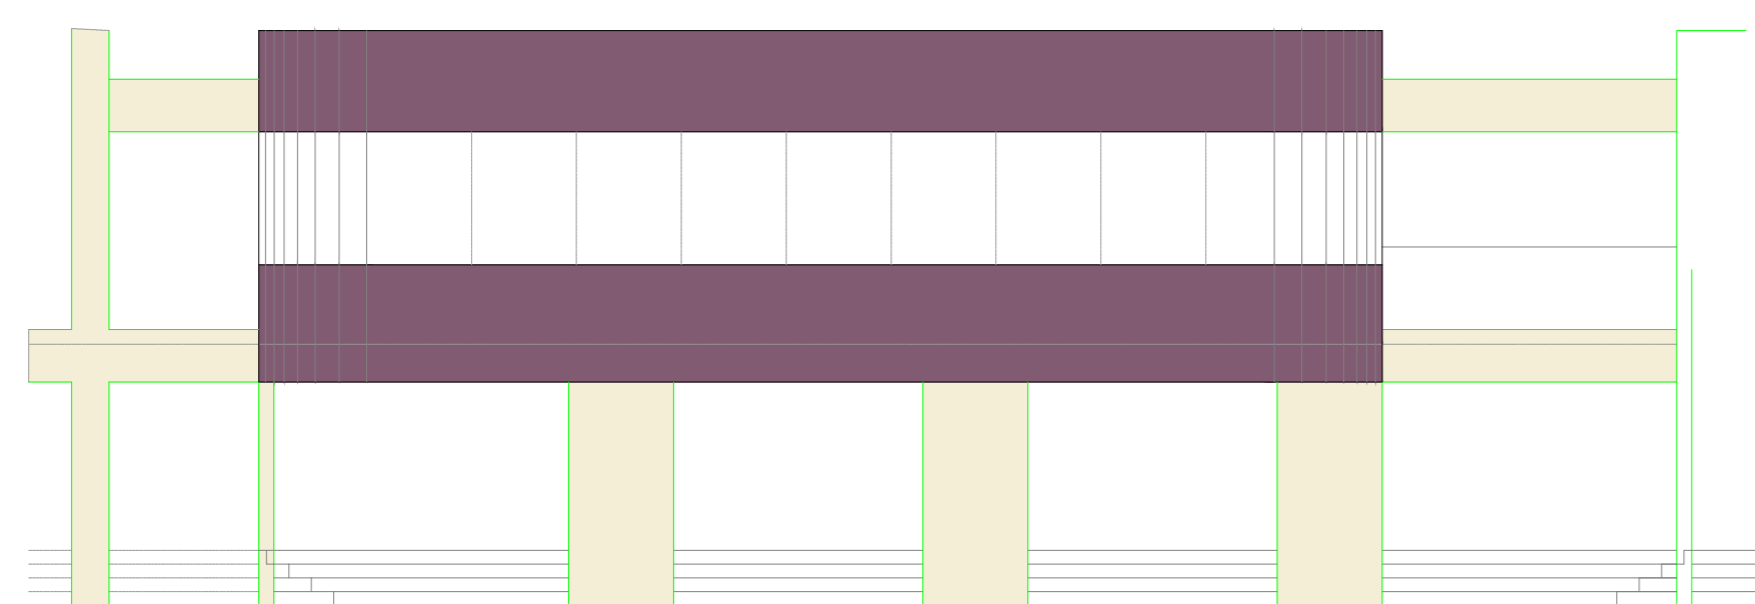


Fachada Exterior Pabellón 06 - Biblioteca (x4)

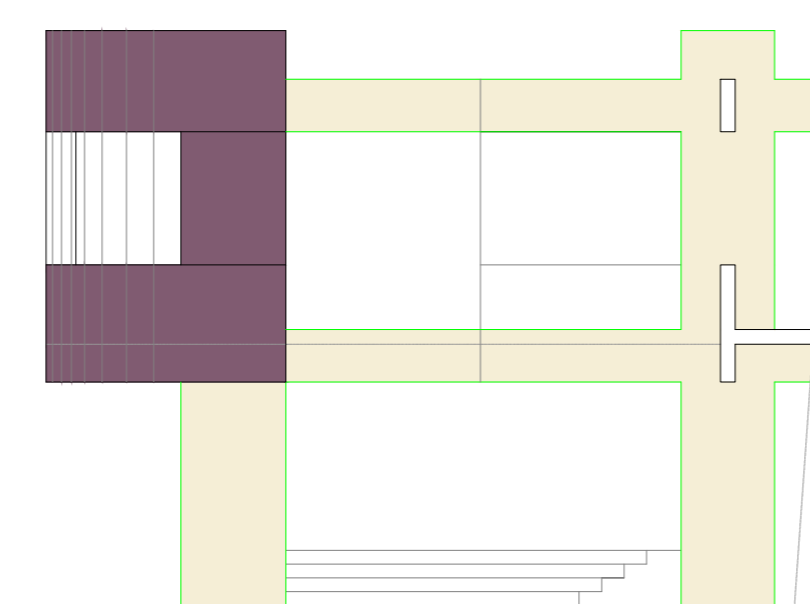


Fachada Lateral Pabellón 06 - Biblioteca (x11)

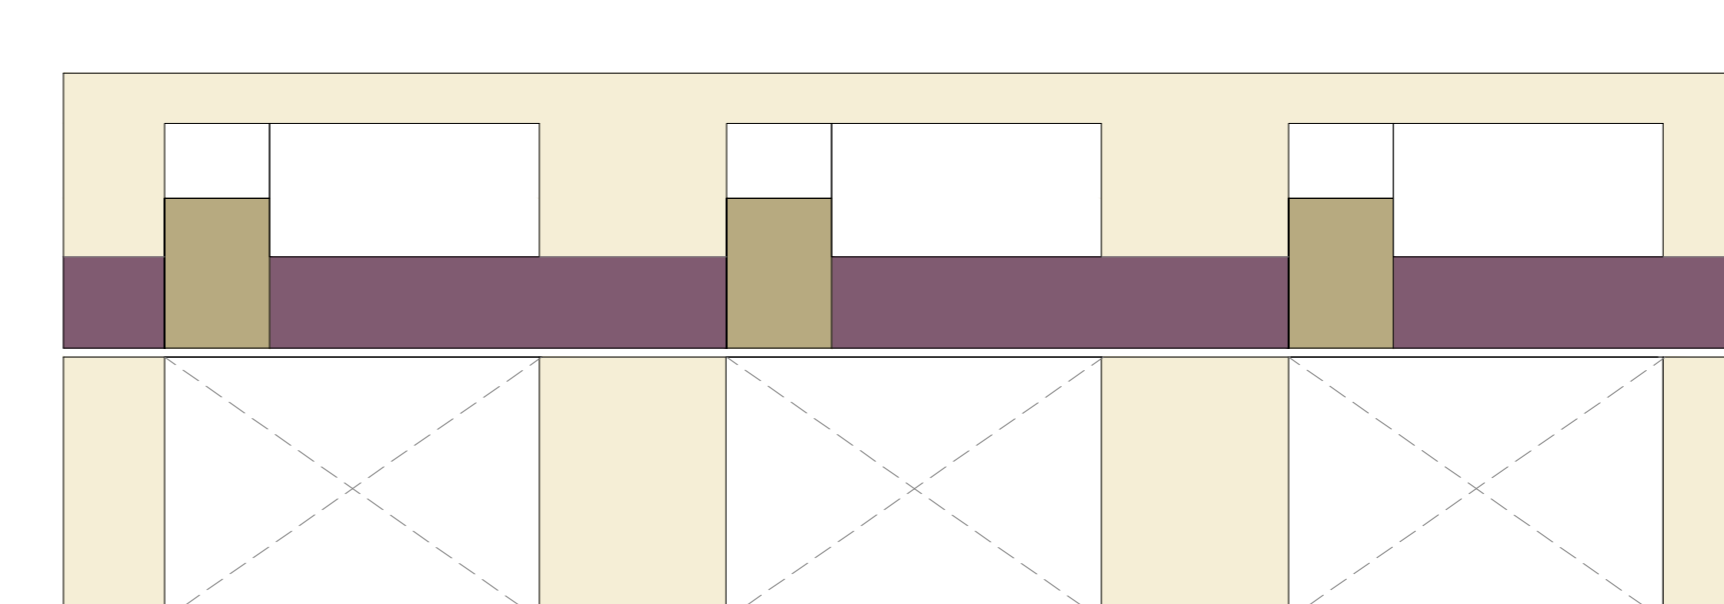

Fachada exterior Pabellón 05

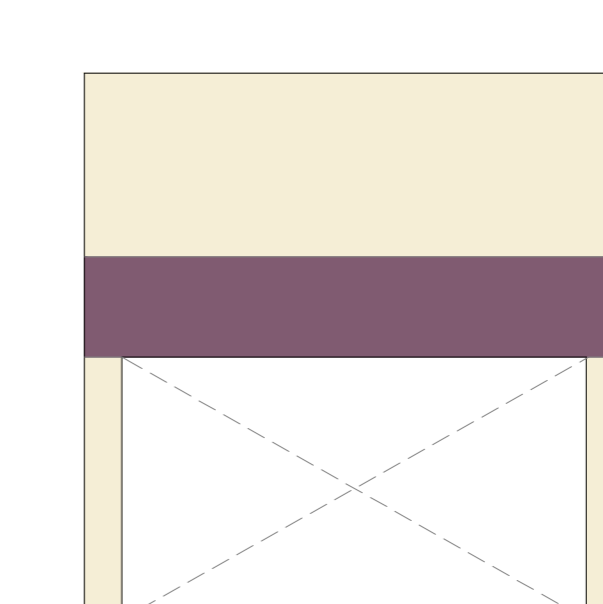

Fachada lateral derecha Pabellón 05

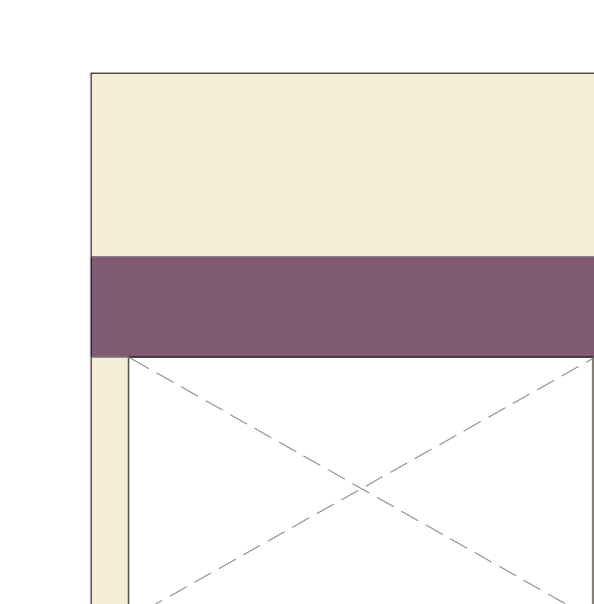

Fachada lateral izquierdo Pabellón 05