




PLANTA TERCER PISO  
ESCALA 1 : 200

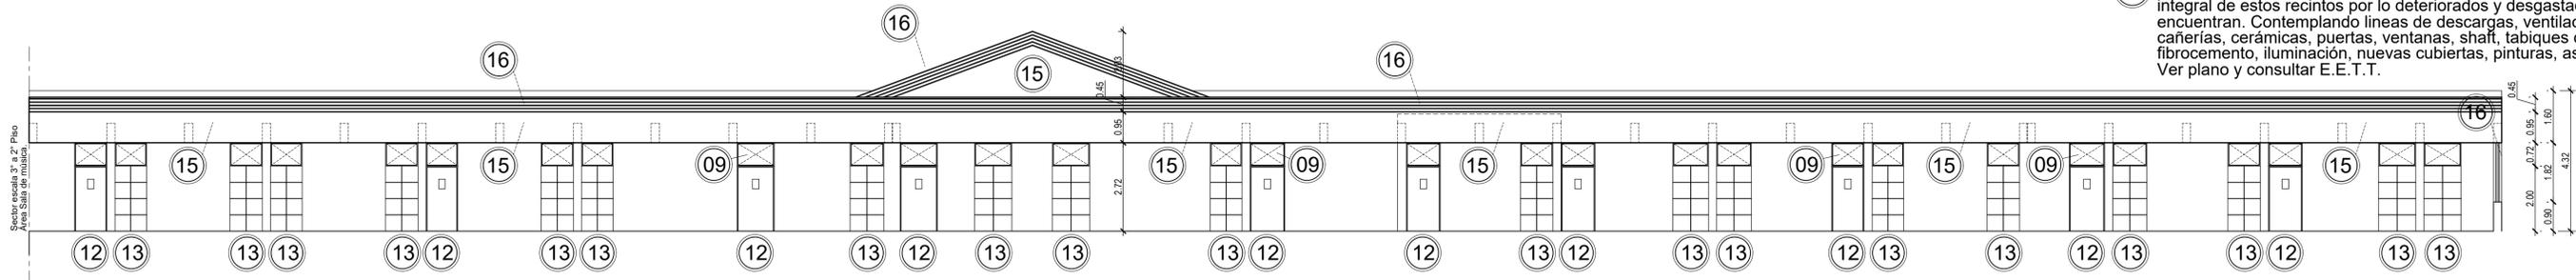


CORTE A - A. FAC HADA INTERIOR  
ESCALA 1 : 100

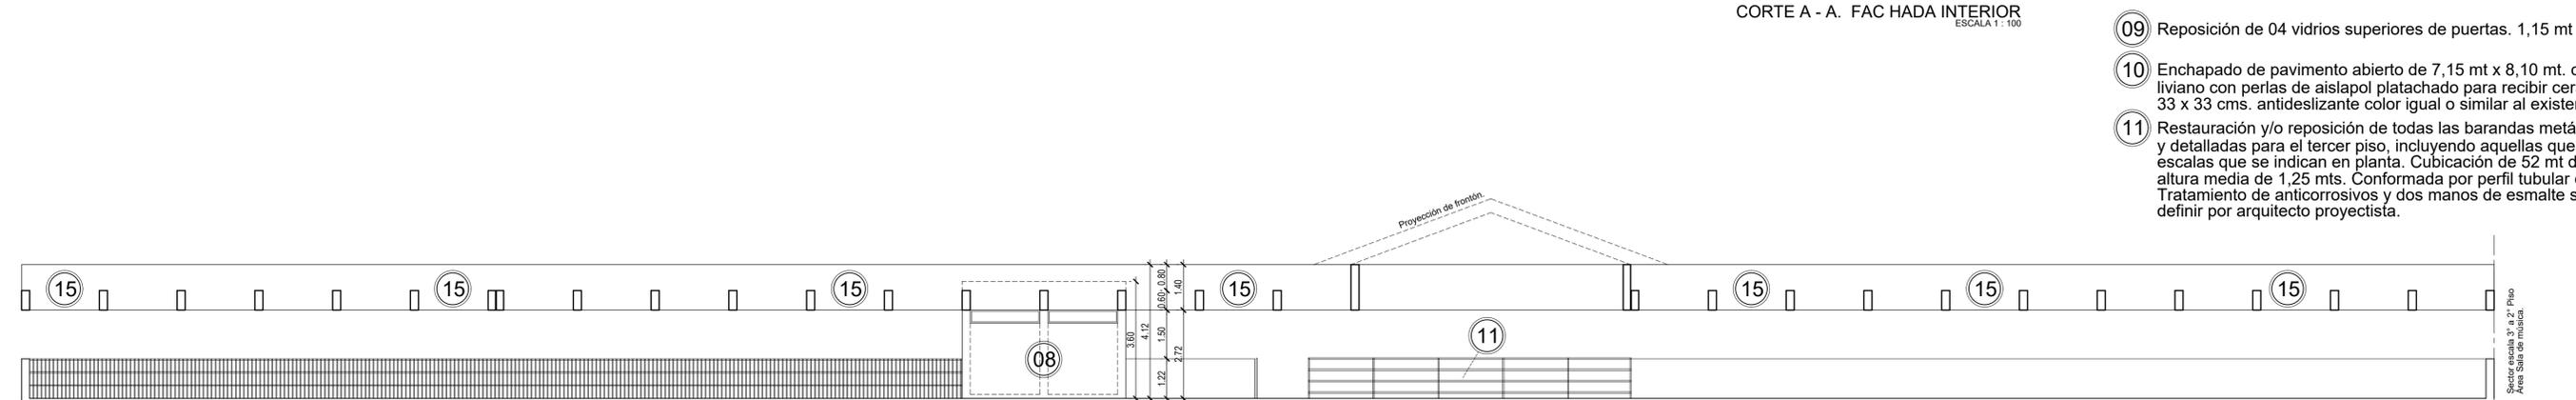


CORTE B - B  
ESCALA 1 : 100

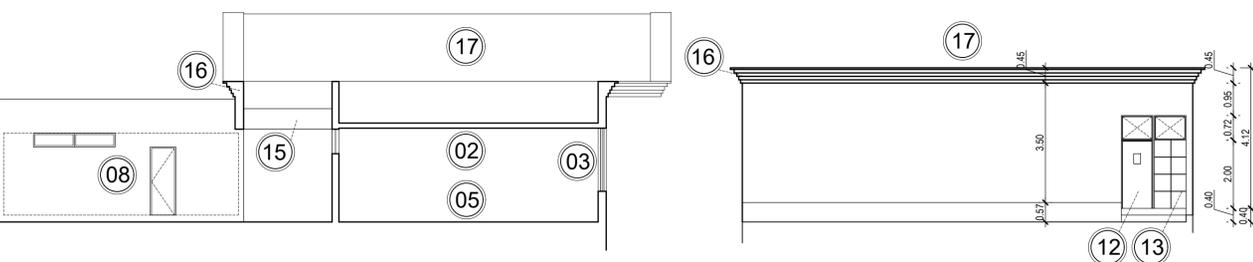

CORTE C - C  
ESCALA 1 : 100

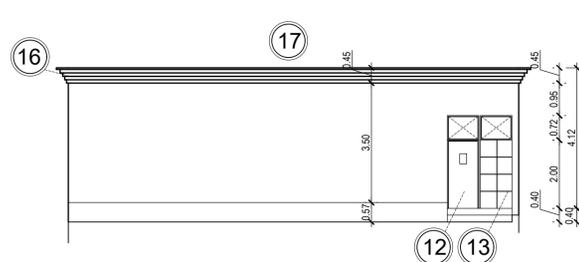


CORTE D - D Sala de Música.  
ESCALA 1 : 100

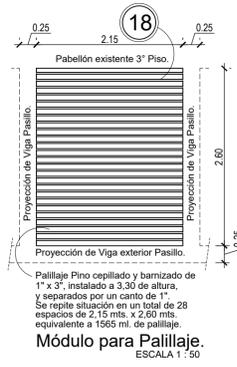

Módulo para Palillaje.  
ESCALA 1 : 50



- 01 Pisos de Flexit existentes. Instalación en umbral de puerta cubrejunta de goma plana de 10 cms. x 1,00 mt. con sello para cubrir frisura del piso de flexit. Son 12 (doce).
- 02 Nueva Instalación de cielo falso, correspondiente a las áreas de las Salas. 605,00 m2.
- 03 Recuperación y restauración de ventanas de pino oregón según listado. 26 ventanas (dos hojas verticales) de 1,30 mt x 1,87 mt. 03 ventanas (dos hojas verticales) de 1,10 mt x 1,87 mt.

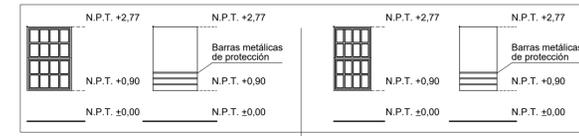

- 04 Se incluyen restauración de protecciones metálicas tubulares L=1,30 En este ítem además no se contemplan ventanas de los baños.
- 05 Pintura de todos los muros interiores de salas de clases. Total 905 m2.
- 06 Se eliminan 8 tarimas de salas de clases. Modelo tipo de 7,00 mt x 1,55 mt. con nuevo recubrimiento de piso flotante.
- 07 Mejoramiento de actual estructura liviana cubierta con malla Raschel de 3,80 mt x 25,70 mt por nuevos pilares, anclaje y palillaje definidos en E.E.T.T.
- 08 Reemplazo de cerámica dañada de 0,33 mt x 0,33 mt. antideslizante Modelo igual o similar a la instalada. Se indican en planta los sectores.
- 09 Servicios Higiénicos de damas y varones. Se contempla un mejoramiento integral de estos recintos por lo deteriorados y desgastados que se encuentran. Contemplando líneas de descargas, ventilación, artefactos, cañerías, cerámicas, puertas, ventanas, shaft, tabiques cubiertos de OSB y fibrocemento, iluminación, nuevas cubiertas, pinturas, aseo y limpieza. Ver plano y consultar E.E.T.T.

- 10 Reposición de 04 vidrios superiores de puertas. 1,15 mt x 0,77 mt.
- 11 Enchapado de pavimento abierto de 7,15 mt x 8,10 mt. con hormigón con perlas de aislaplat para recibir cerámica de 33 x 33 cms. antideslizante color igual o similar al existente.
- 12 Restauración y/o reposición de todas las barandas metálicas deterioradas y detalladas para el tercer piso, incluyendo aquellas que bajan por las escalas que se indican en planta. Cubicación de 52 mt de largo con altura media de 1,25 mts. Conformada por perfil tubular de 4 cms. Tratamiento de anticorrosivos y dos manos de esmalte sintético color por definir por arquitecto proyectista.

- 13 Tabiques (T1) son 21 de 1,1 mt x 2,00 mt de altura. Se chequearan todos los paneles de OSB, fibrocemento o cualquier otro material el cual esté conformado el tabique, de manera de resguardar y asegurar una buena instalación y un correcto tratamiento de limpieza y pintura.
- 14 Restauración y reposición de sistema de alumbrado para los pasillos. Estos son 12 luminarias dobles fluorescente tipo canoa. Se agrega dos centros más para la sala norte del tercer piso.
- 15 Tratamiento de pinturas sistemas de vigas exteriores.
- 16 Restauración de frizo perimetral de madera. Lijado y barniz 220,67 ml. Frizo perimetral nuevo 7,82 ml.
- 17 Reemplazo y reposición integral de toda las cubiertas del pabellón oriente del tercer piso del colegio, correspondiente a 769,77 m2 de techumbre app. Consultar E.E.T.T.
- 18 Instalación de nuevo palillaje. 1565 ml. representados en un espacio de 156,52 m2.

NOTA : LAS PRESENTES NOTAS SON COMPLEMENTADAS CON LAS E.E.T.T. ADJUNTAS. TODAS LAS MEDIDAS Y CUANTIFICACIONES EXPRESADAS PREVALENCEN SOBRE ESTE PLANO. LAS SUPERFICIES EXPRESADAS PARA LAS SALAS DE CLASE, CORRESPONDEN A UN CALCULO DE ÁREA ÚTIL.

CORPORACIÓN MUNICIPAL DE DESARROLLO SOCIAL DE IQUIQUE  
UNIDAD DE PROYECTOS.

FAEP 2018  
REMEDIACIÓN ÁREAS TERCER PISO  
LICEO BERNARDO O'HIGGINS A - 7  
DETALLE DE TRABAJOS Y DEPENDENCIAS A INTERVENIR.

Secretario General CORMUDESU:  
JENNY NUÑEZ NUÑEZ

Constructor Civil: FELIPE PEÑA GUTIÉRREZ  
Arquitecto: JORGE MÁRQUEZ HEVIA

Dibujó: G. Muñoz  
Revisó: G. Muñoz

Fecha: 21/08/2018  
Fecha: 21/08/2018  
Escala: Indicadas

PA  
01