




SECTOR 2° PISO PABELLÓN G. SITUACIÓN EXISTENTE.
ESCALA 1:50

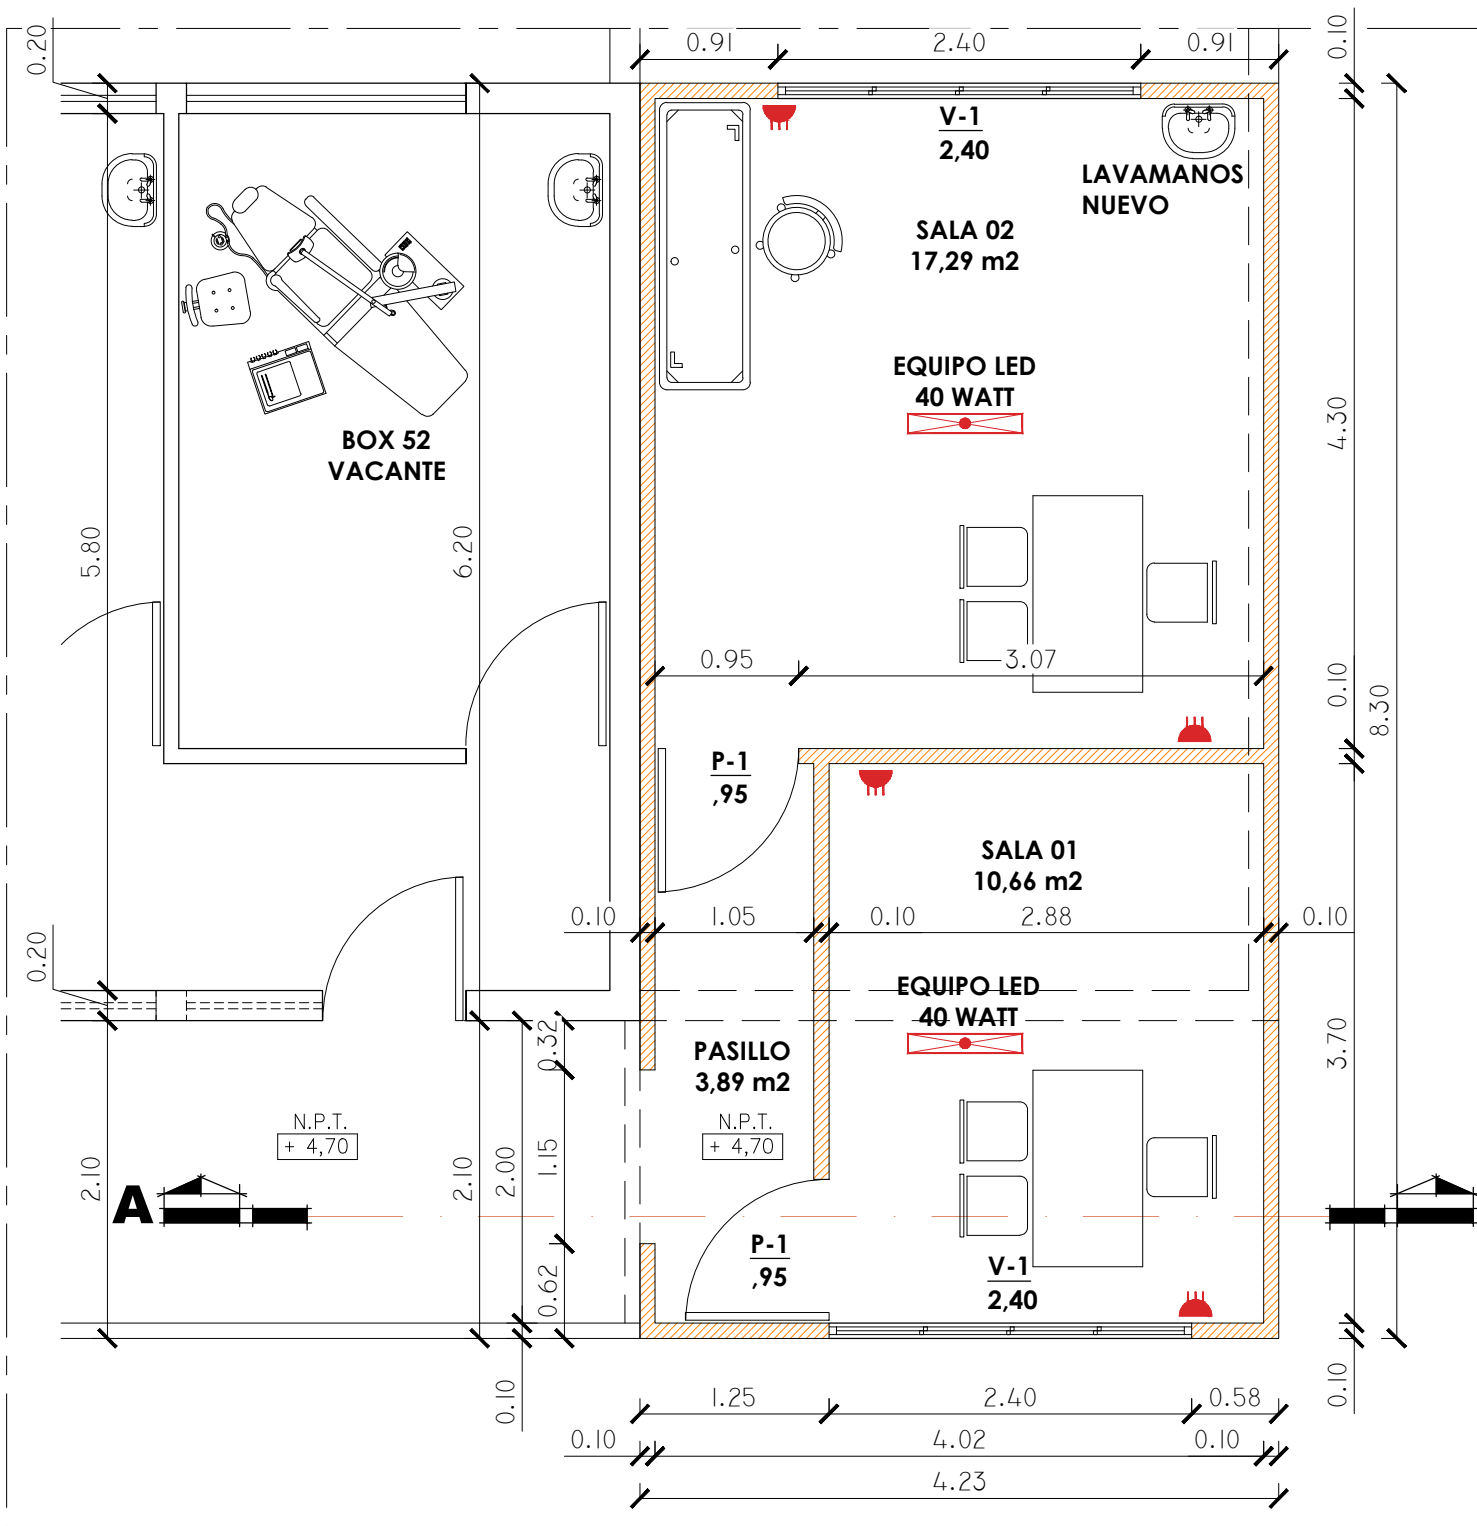

SECTOR 2° PISO PABELLÓN G. SITUACIÓN PROPUESTA.
ESCALA 1:50

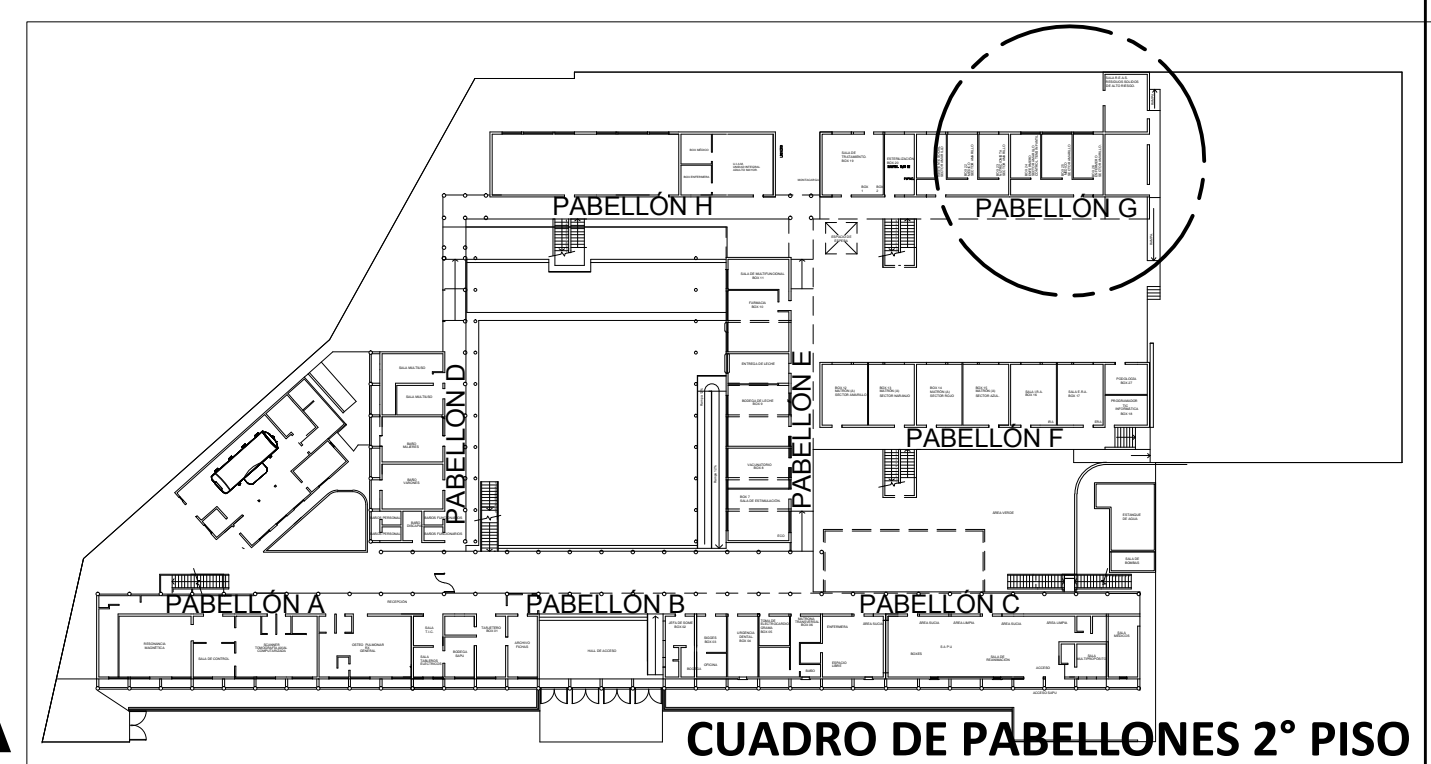


CUADRO DE PABELLONES 2° PISO

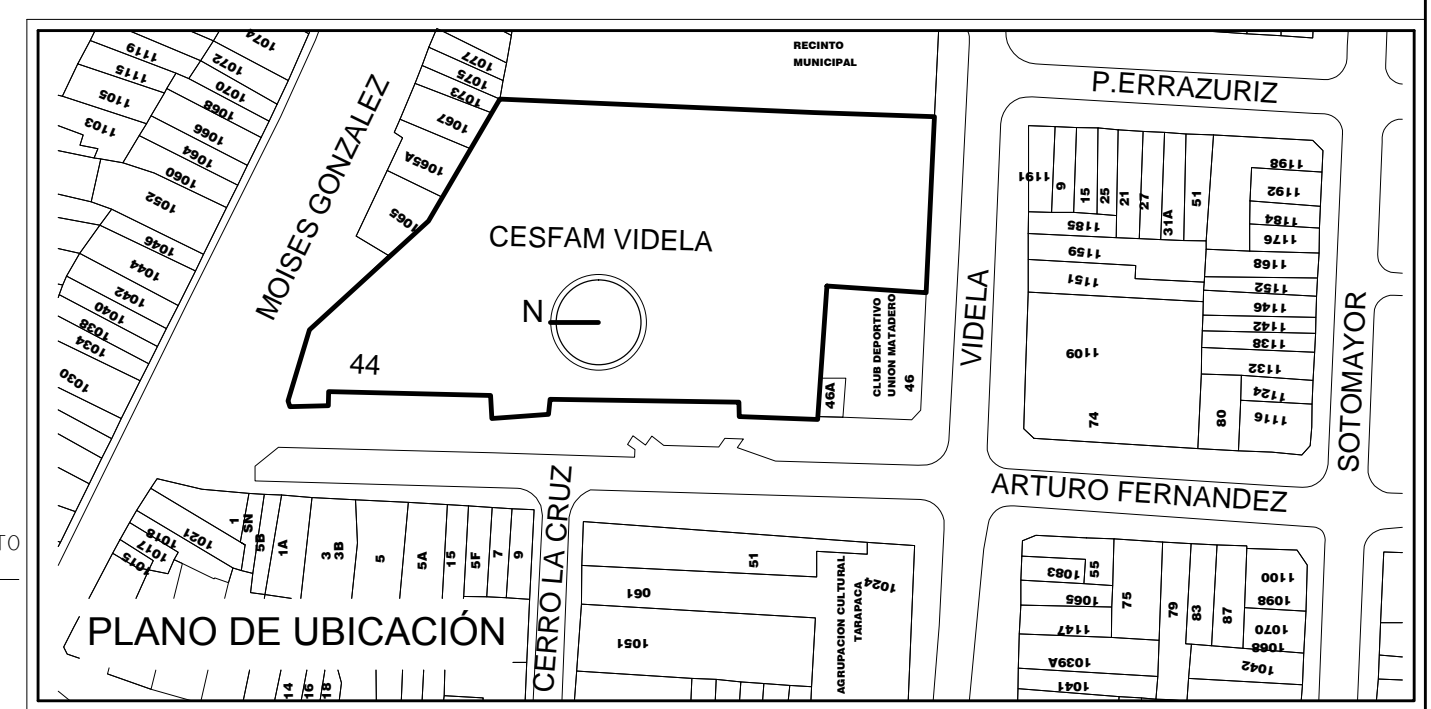


CORPORACIÓN MUNICIPAL DE DESARROLLO SOCIAL DE IQUIQUE
UNIDAD DE PROYECTOS.

HABILITACIÓN DE SALA PROGRAMA "BUENAS PRÁCTICAS" CESFAM VIDELA.

UBICACIÓN, PLANTA 2° PISO, CORTE.

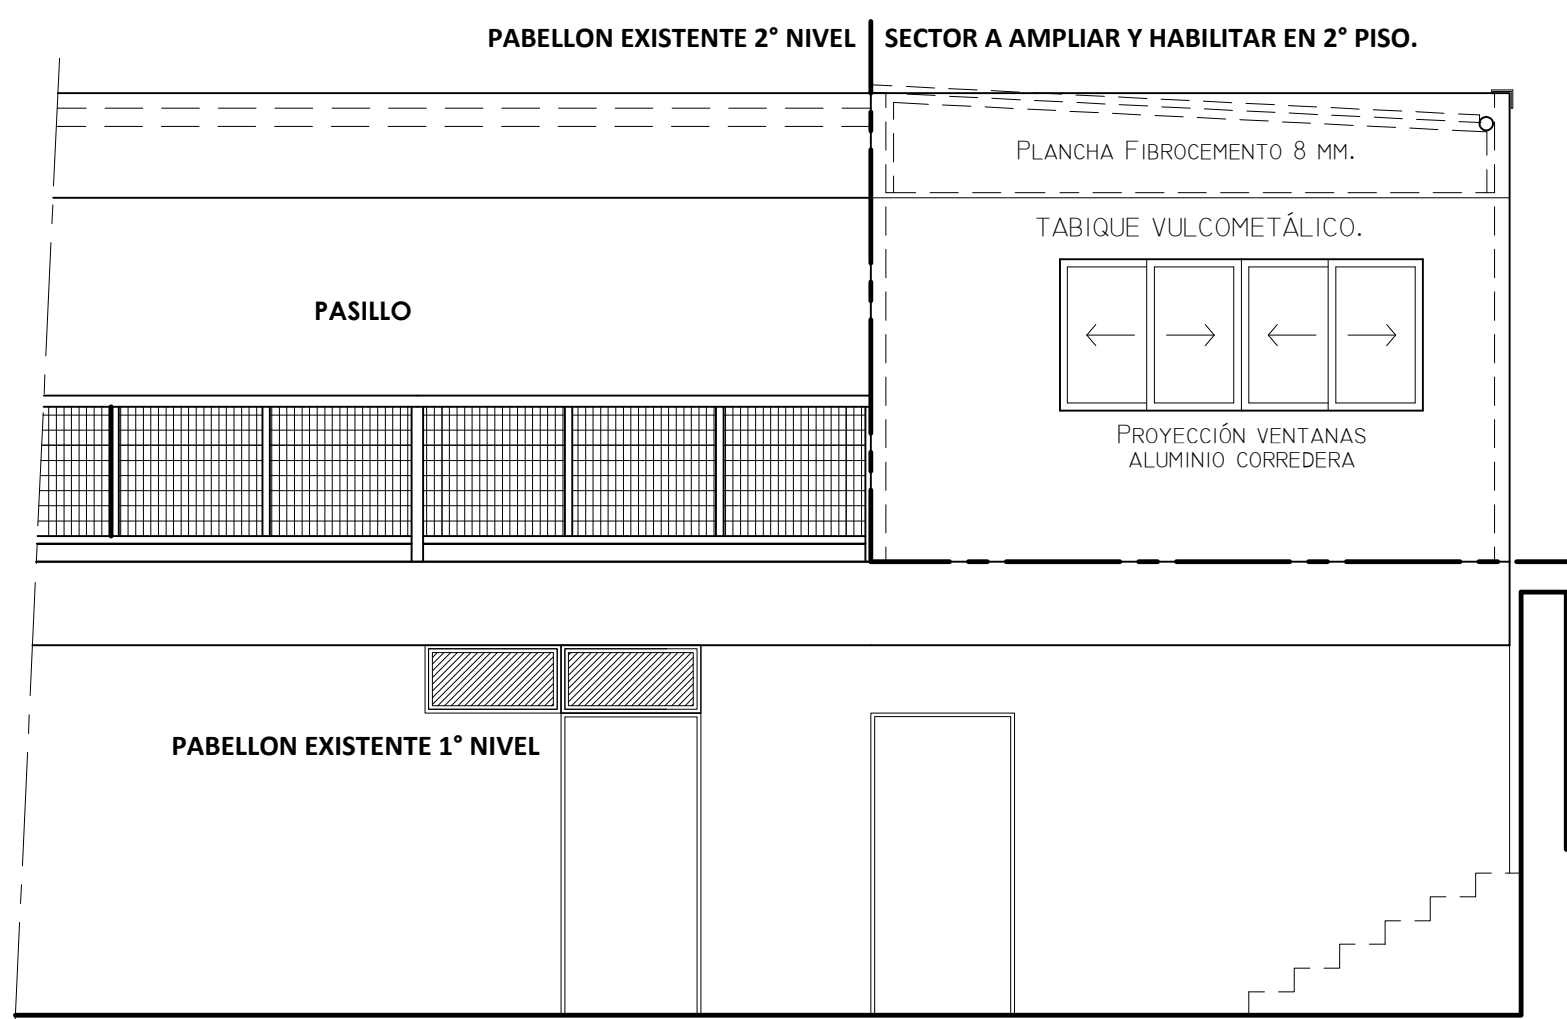

FACHADA NUEVAS SALAS 2° PISO. SITUACIÓN PROPUESTA.
ESCALA 1:50

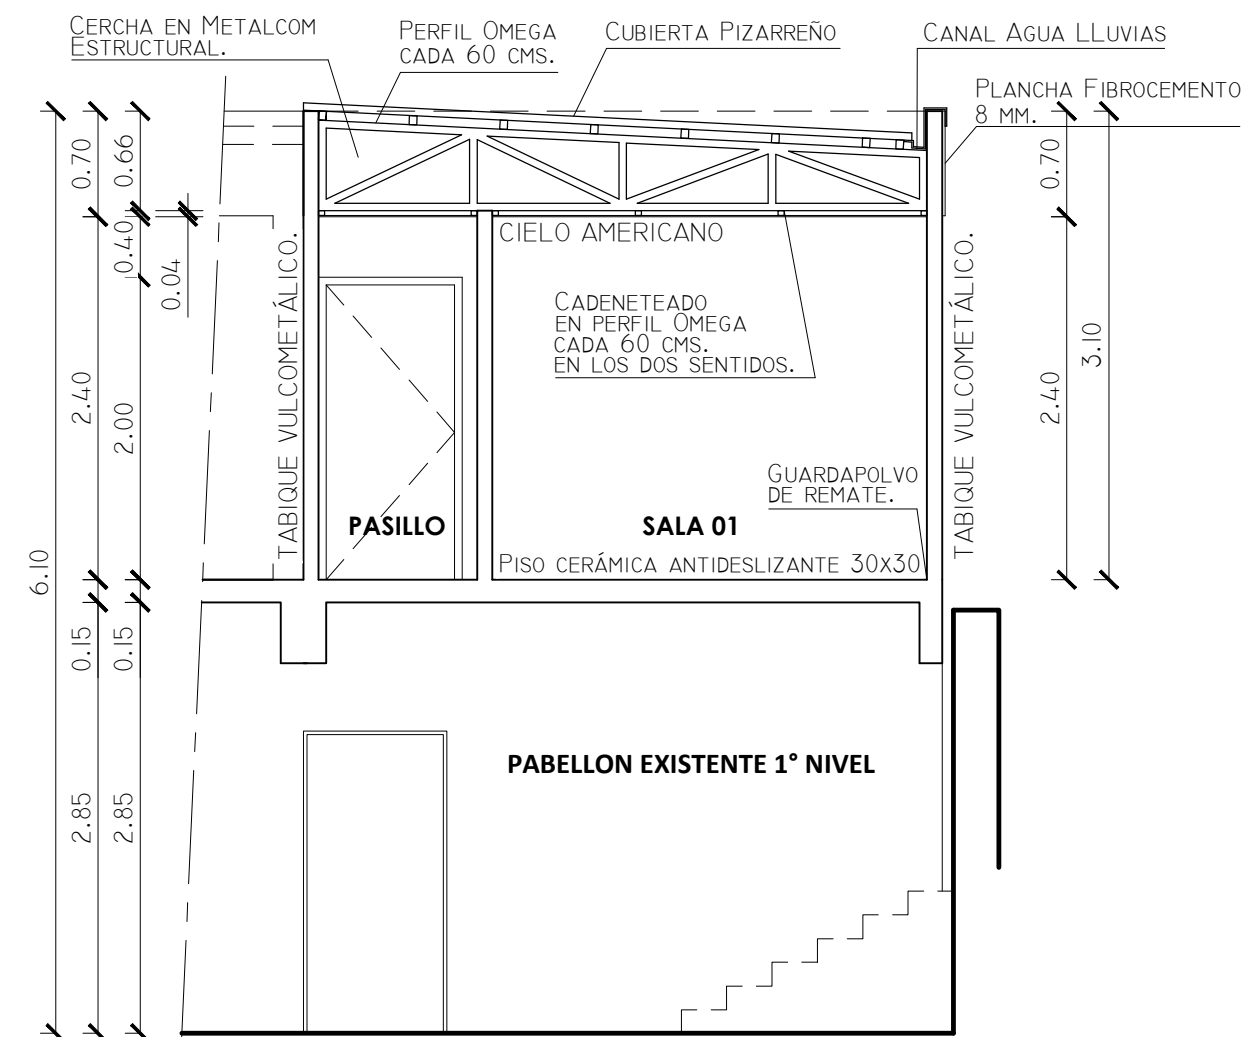

CORTE A - A SALAS 2° PISO. SITUACIÓN PROPUESTA.
ESCALA 1:50

MAURICIO SORIA MACCHIAVELLO Alcalde		JENNY NUÑEZ NUÑEZ Secretario General CORMUDES.	
VERÓNICA MORENO ROJO Director Departamento de Salud.		J. MARCELO FERNÁNDEZ ESCOBAR Arquitecto	
Observaciones: Respaldo 2018/BuenasPrácticas.dwg Escala Se indican. Dibujó G. Muñoz 13/11/2018 Revisó M.F.E. 13/11/2018 N° de Lámina			

A001