



**PLANTA DE UBICACIÓN 1º PISO
(AMPLIACIÓN SALA E.R.A./TUBERCULOSIS)
ESC.:1/500**

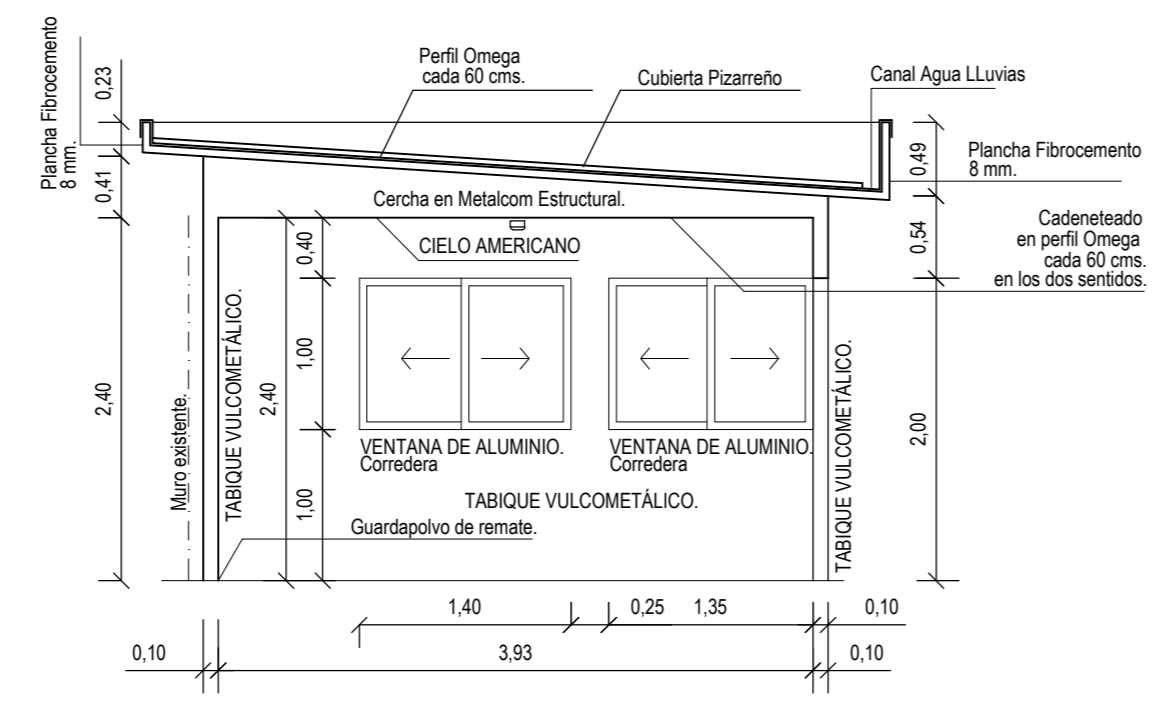

**CORTE A - A
ESCALA 1 : 50**

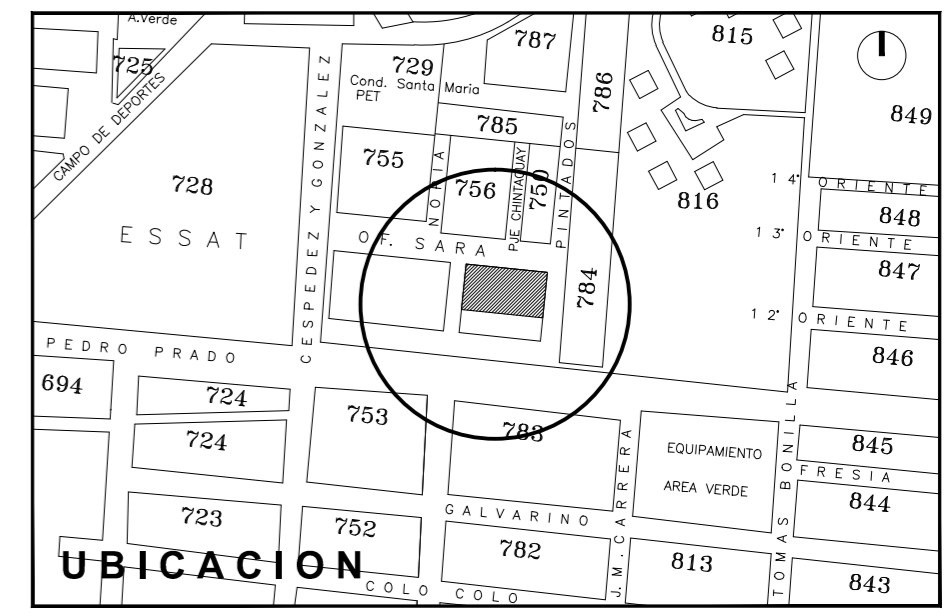

CORPORACIÓN MUNICIPAL DE DESARROLLO SOCIAL DE IQUIQUE
UNIDAD DE PROYECTOS.

**CONSTRUCCIÓN SALAS E.R.A. / TUBERCULOSIS.
UBICACIÓN, PLANTA 1º PISO, ELEVACIÓN, CORTE.**

MAURICIO SORIA MACCHIAVELLO Alcalde		JENNY NUÑEZ NUÑEZ Secretario General CORMUDES.I.	
VERÓNICA MORENO ROJO Director Departamento de Salud.		J. MARCELO FERNÁNDEZ ESCOBAR Arquitecto	

Observaciones.			
Respaldo	2018/AmpliaciónERA Tuber		
Escala	Se indican.		
Dibujó	G. Muñoz	12/11/2018	
Revisó	M.F.E.	12/11/2018	

Nº de Lámina
A001