


**FACHADA SUR**  
ESC. 1/100

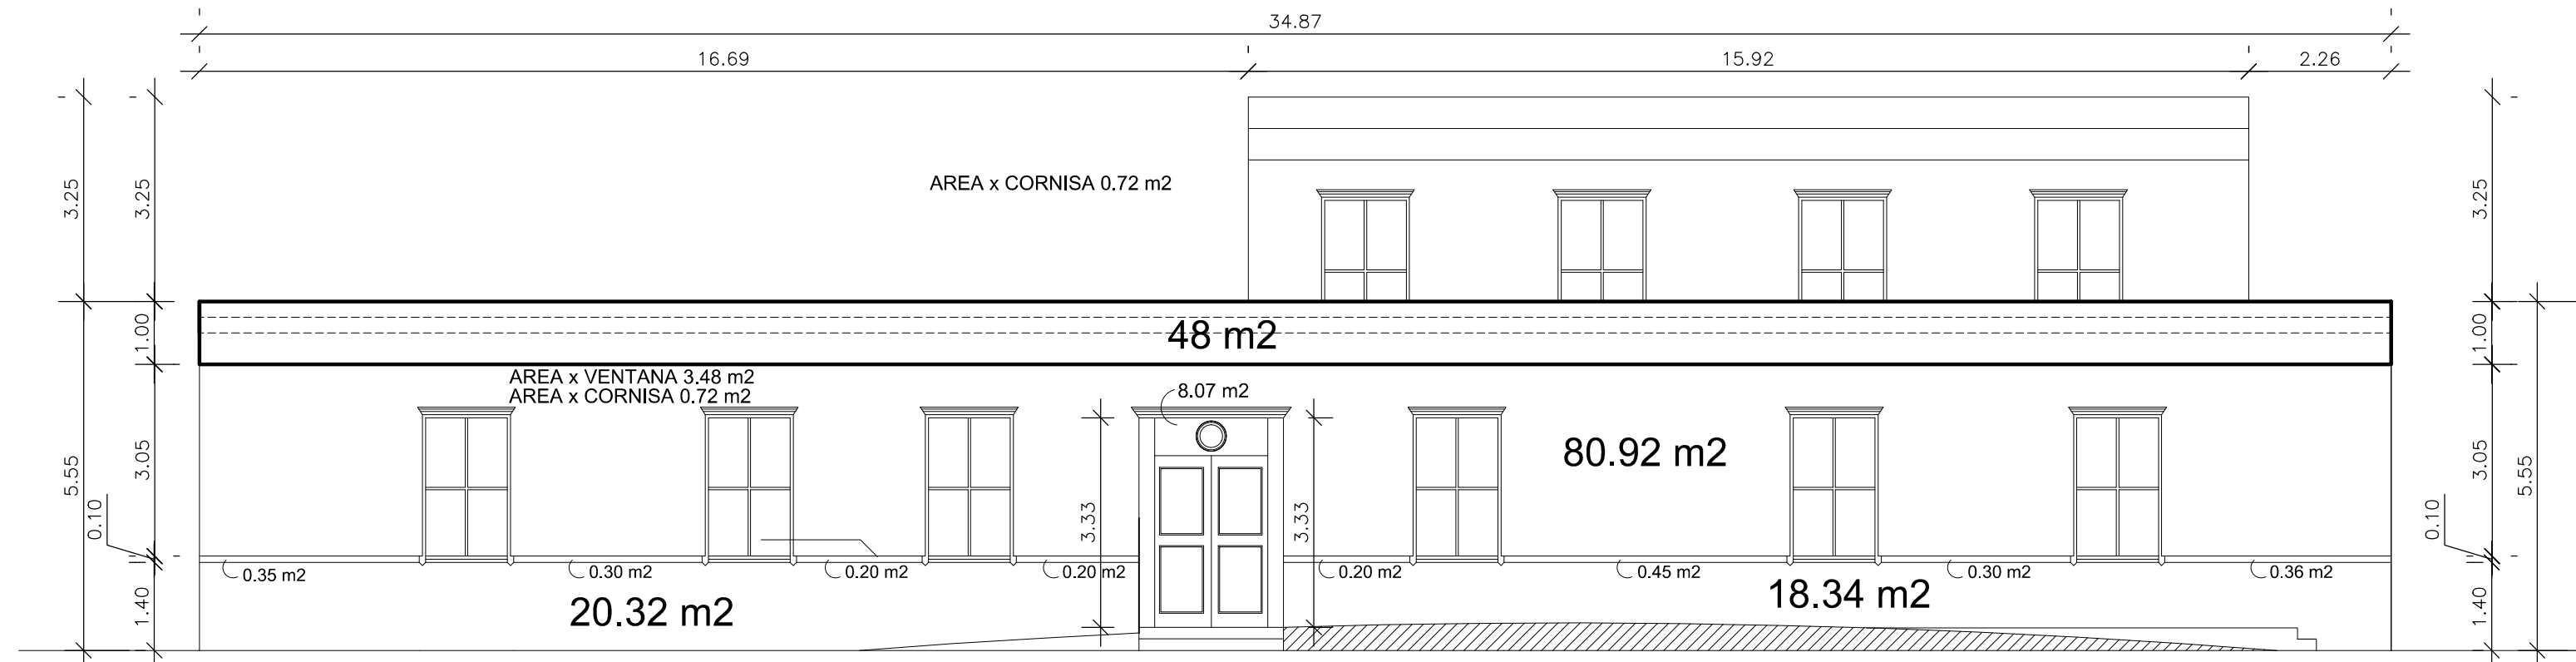

**FACHADA PONIENTE**  
ESC. 1/100

NOTAS GENERALES :  
 LAS PRESENTES MEDIDAS SON SOLO REFERENCIALES.  
 TODAS LAS MEDIDAS SERÁN VERIFICADAS EN TERRENO.  
 ESTE PLANO SE COMPLEMENTA CON LAS CANTIDADES CUBICADAS EN ITEMIZADO OFICIAL DE PRESUPUESTO PARA LA CUBICACIÓN DE LAS ÁREAS INTERIORES Y EXTERIORES CORRESPONDIENTES AL TERCER PISO DEL COLEGIO, SE HARÁ USO PARA SU CÁLCULO LA REFERENCIA QUE ENTREGA EL CORTE ADJUNTO Y LA PLANTA DEL SEGUNDO PISO QUE EN ESTE CASO SE REPLICARÁ COMO TERCER PISO.

N°	REVISIONES	OBSERVACIONES
01		



CORPORACIÓN MUNICIPAL DE DESARROLLO SOCIAL DE IQUIQUE  
 UNIDAD DE PROYECTOS.

**PROYECTO DE PINTURAS FACHADAS Y MEJORAMIENTOS INTEGRALES ESCUELA VIOLETA PARRA.**

CUBICACIÓN Y MEDIDAS REFERENCIALES - PLANO PRELIMINAR ELEVACIONES

MAURICIO A. SORIA MACHIAVELLO  
 Alcalde

JENNY NUÑEZ NUÑEZ  
 Secretario General CORMUDES.

J. MARCELO FERNÁNDEZ E.  
 Arquitecto

Observaciones.	
Respaldo	2018/FachadasCubicac.dwg
Escala	Se indican.
Dibujó	G. Muñoz 23/11/2018
Revisó	J.M.H. 23/11/2018

N° de Lámina 1/1

**A001**