


PLANTA SEGUNDO PISO
ESC 1 : 1 0 0

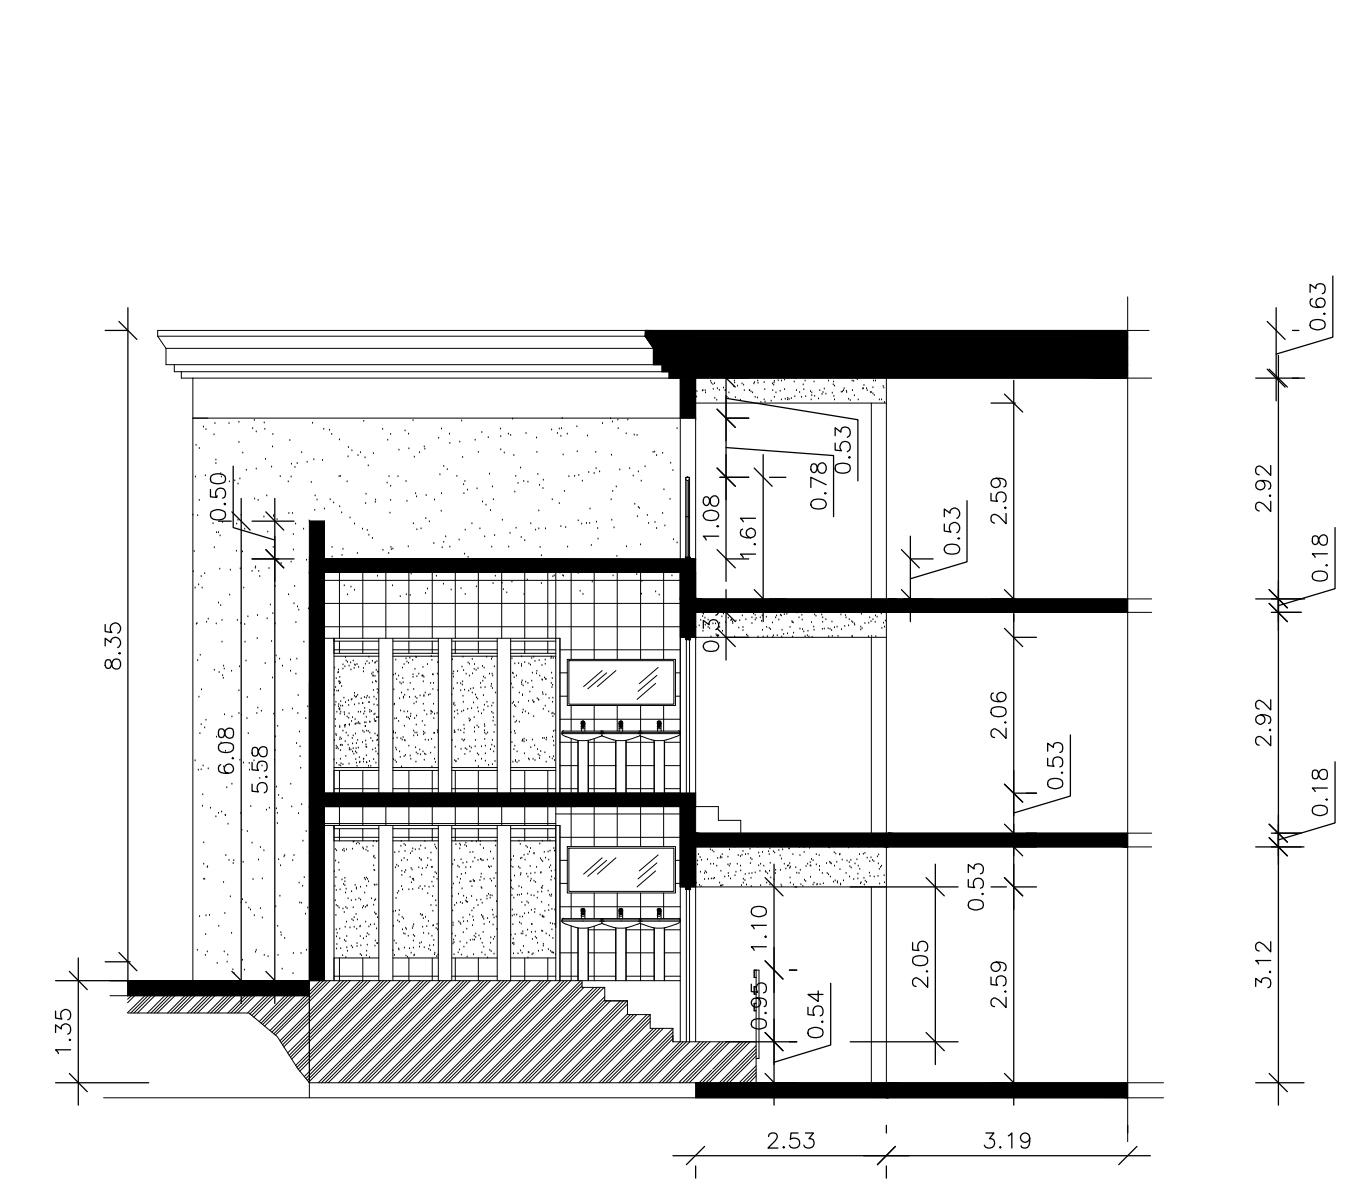

CORTE TIPO SITUACION PROYECTADA
ESCALA 1:100

NOTAS GENERALES:
 LAS PRESENTES MEDIDAS SON SOLO REFERENCIALES.
 TODAS LAS MEDIDAS SERÁN VERIFICADAS EN TERRENO.
 ESTE PLANO SE COMPLEMENTA CON LAS CANTIDADES CUBICADAS EN ITEMIZADO OFICIAL DE PRESUPUESTO PARA LA CUBICACIÓN DE LAS ÁREAS INTERIORES Y EXTERIORES CORRESPONDIENTES AL TERCER PISO DEL COLEGIO, SE HARÁ USO PARA SU CÁLCULO LA REFERENCIA QUE ENTREGA EL CORTE ADJUNTO Y LA PLANTA DEL SEGUNDO PISO QUE EN ESTE CASO SE REPLICARÁ COMO TERCER PISO.

N°	REVISIONES	OBSERVACIONES
01		

CORPORACIÓN MUNICIPAL DE DESARROLLO SOCIAL DE IQUIQUE UNIDAD DE PROYECTOS.	
PROYECTO DE PINTURAS FACHADAS Y MEJORAMIENTOS INTEGRALES ESCUELA VIOLETA PARRA.	
CUBICACIÓN Y MEDIDAS REFERENCIALES - PLANO PRELIMINAR PLANTA SEGUNDO PISO - CORTE A - A	

Observaciones.	
Respartido	2018\Fachadas\Cubicac.dwg
Escala	Se indican.
Dibujó	G. Muñoz 23/11/2018
Revisó	J.M.H. 23/11/2018
N° de Lámina 1/1	

MAURICIO A. SORIA MACHIAVELLO Alcalde	JENNY NUÑEZ NUÑEZ Secretario General CORMUDESI.
J. MARCELO FERNÁNDEZ E. Arquitecto	

A003