



ESTRUCTURA TABIQUES
PERFIL MET. 30X30X2 MM.

PLANCHA MASISA MELAMINA
COLOR NARANJO TAN
DE 16 MM. ESP.

AISLACION ACUSTICA
LANA MINERAL EN ROLLO

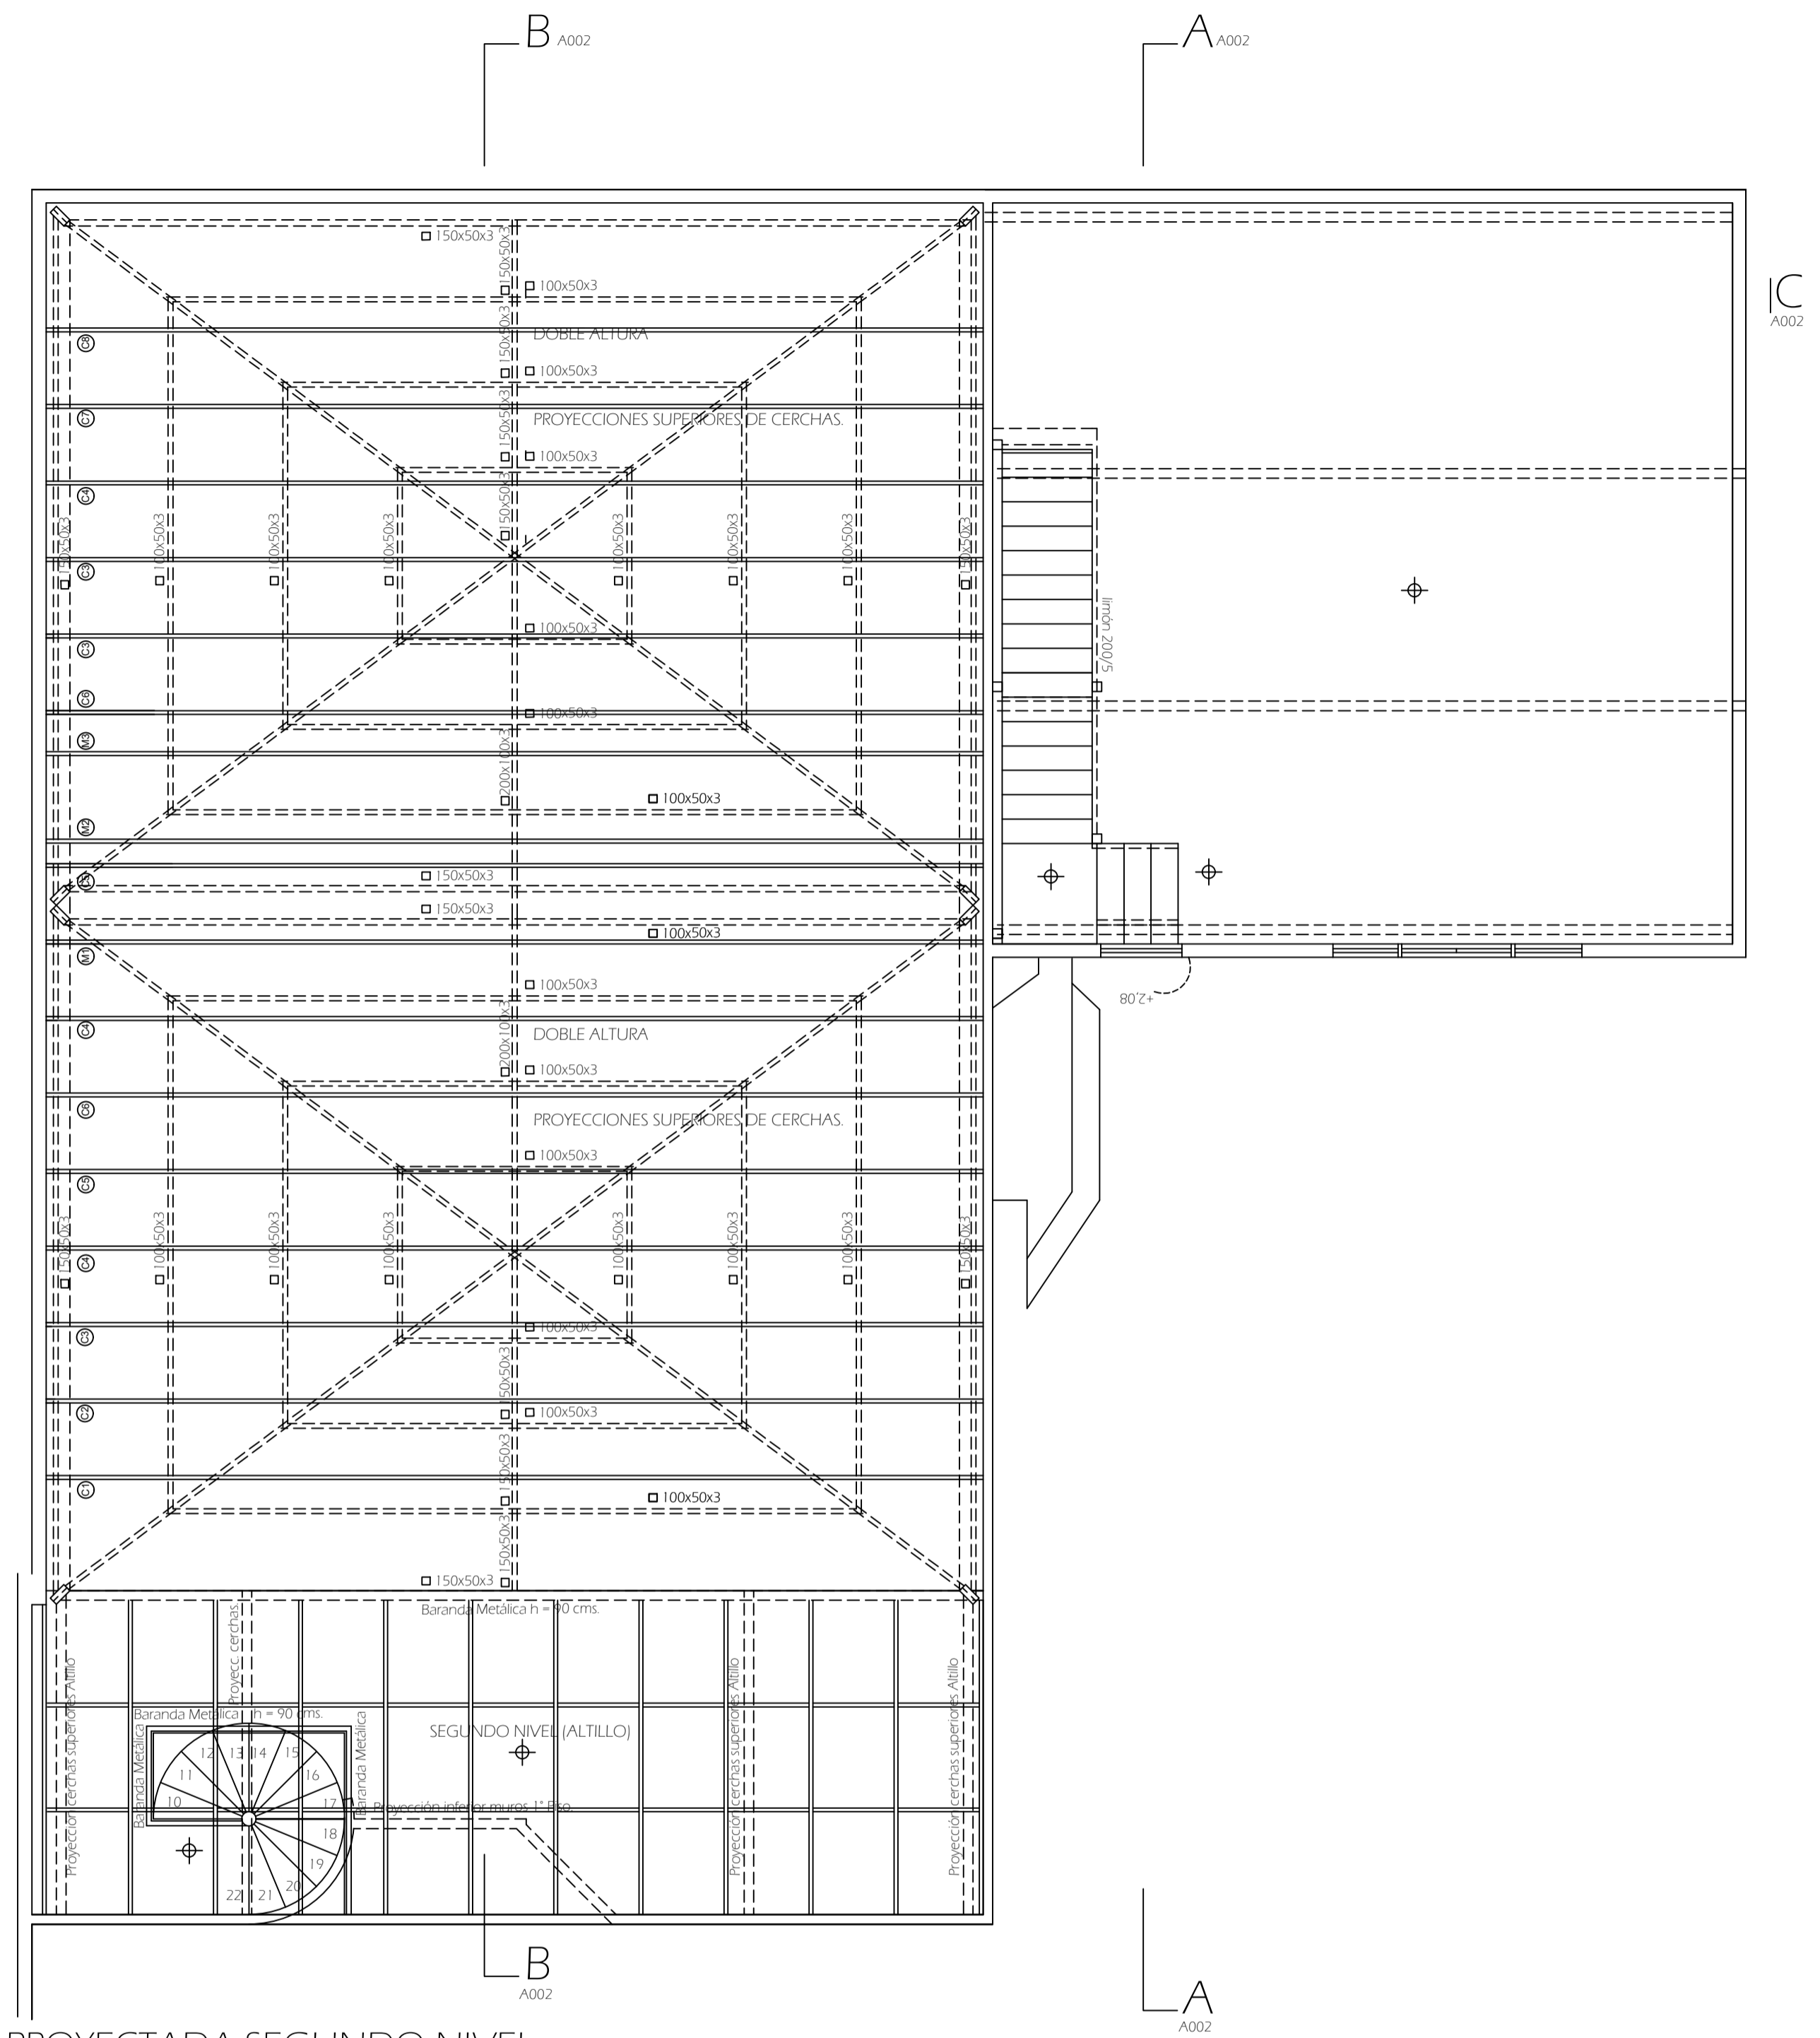

PLANTA PROYECTADA SEGUNDO NIVEL. ESCALA 1 : 5 0
CON PROYECCION DE NUEVAS CERCHAS DE METALCOM A INSTALAR

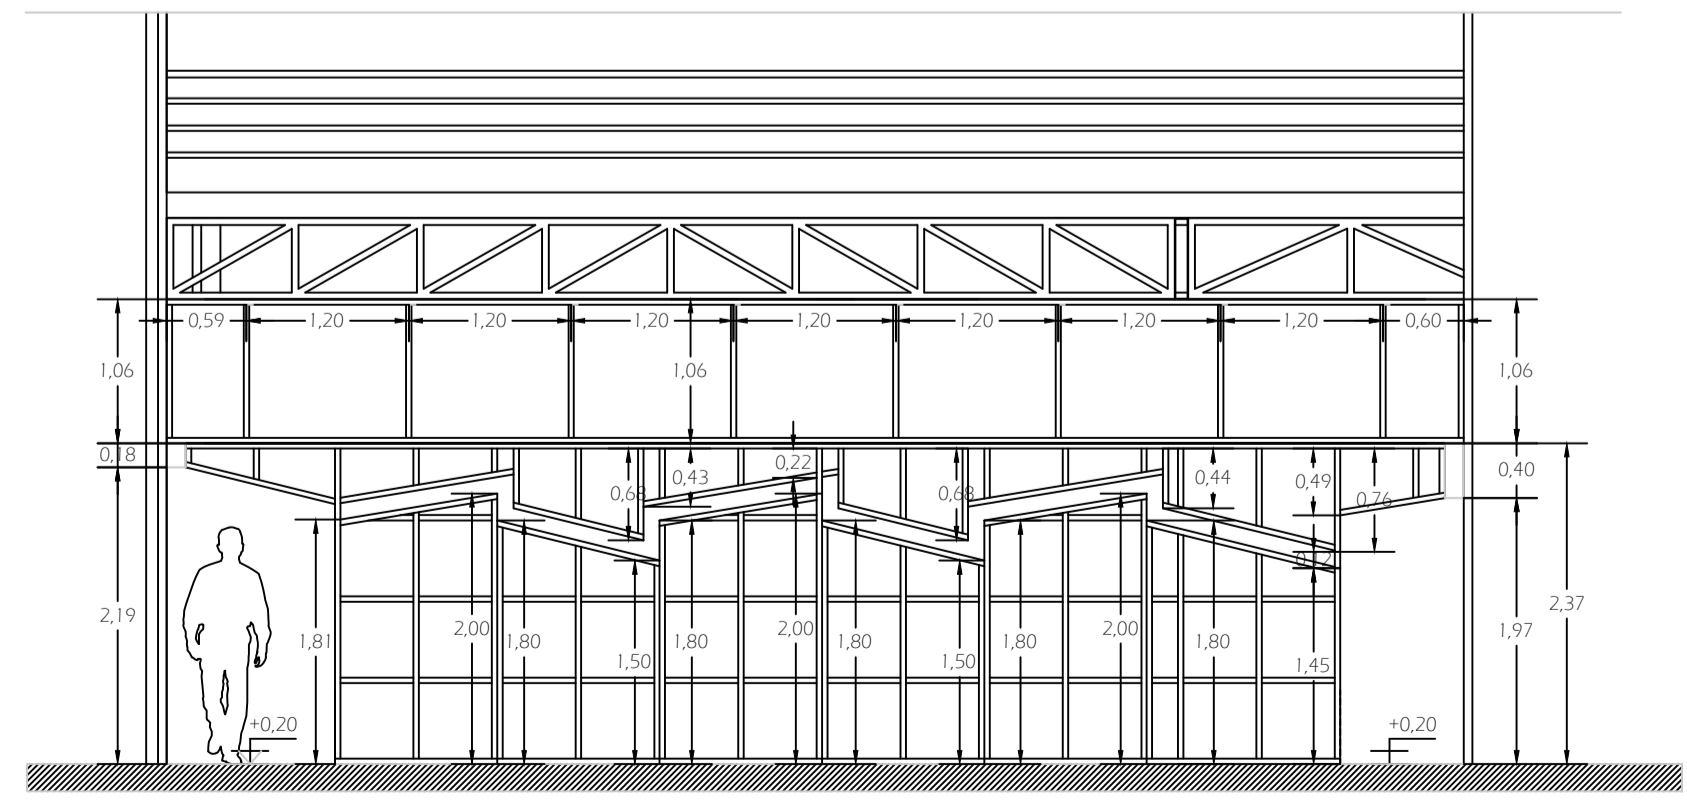

DETALLE PANEL DE ACCESO EN LOBBY TEATRO.

01	REVISIONES	OBSERVACIONES
N°		
CORPORACIÓN MUNICIPAL DE DESARROLLO SOCIAL DE IQUIQUE UNIDAD DE PROYECTOS. ARREGLO Y MANTENCIÓN ESCUELA ARTÍSTICA VIOLETA PARRA SITUACIÓN PROYECTADA TEATRO PLANTAS GENERALES PRIMER Y SEGUNDO NIVEL.		
MAURICIO A. SORIA MACHIVELLO Alcalde		JENNY NUÑEZ NUÑEZ Secretario General (S) CORMUDESI.
Observaciones: Respaldo 2018/Teatro Violeta Parra Escala 1 : 50 Dibujo G. Muñoz 24/05/2018 Revisó J.M.H. 24/05/2018 N° de Lámina 3/7		A03
JORGE MARGUEZ HEVIA Arquitecto		