




FACHADA PRINCIPAL ESCALA 1 : 50

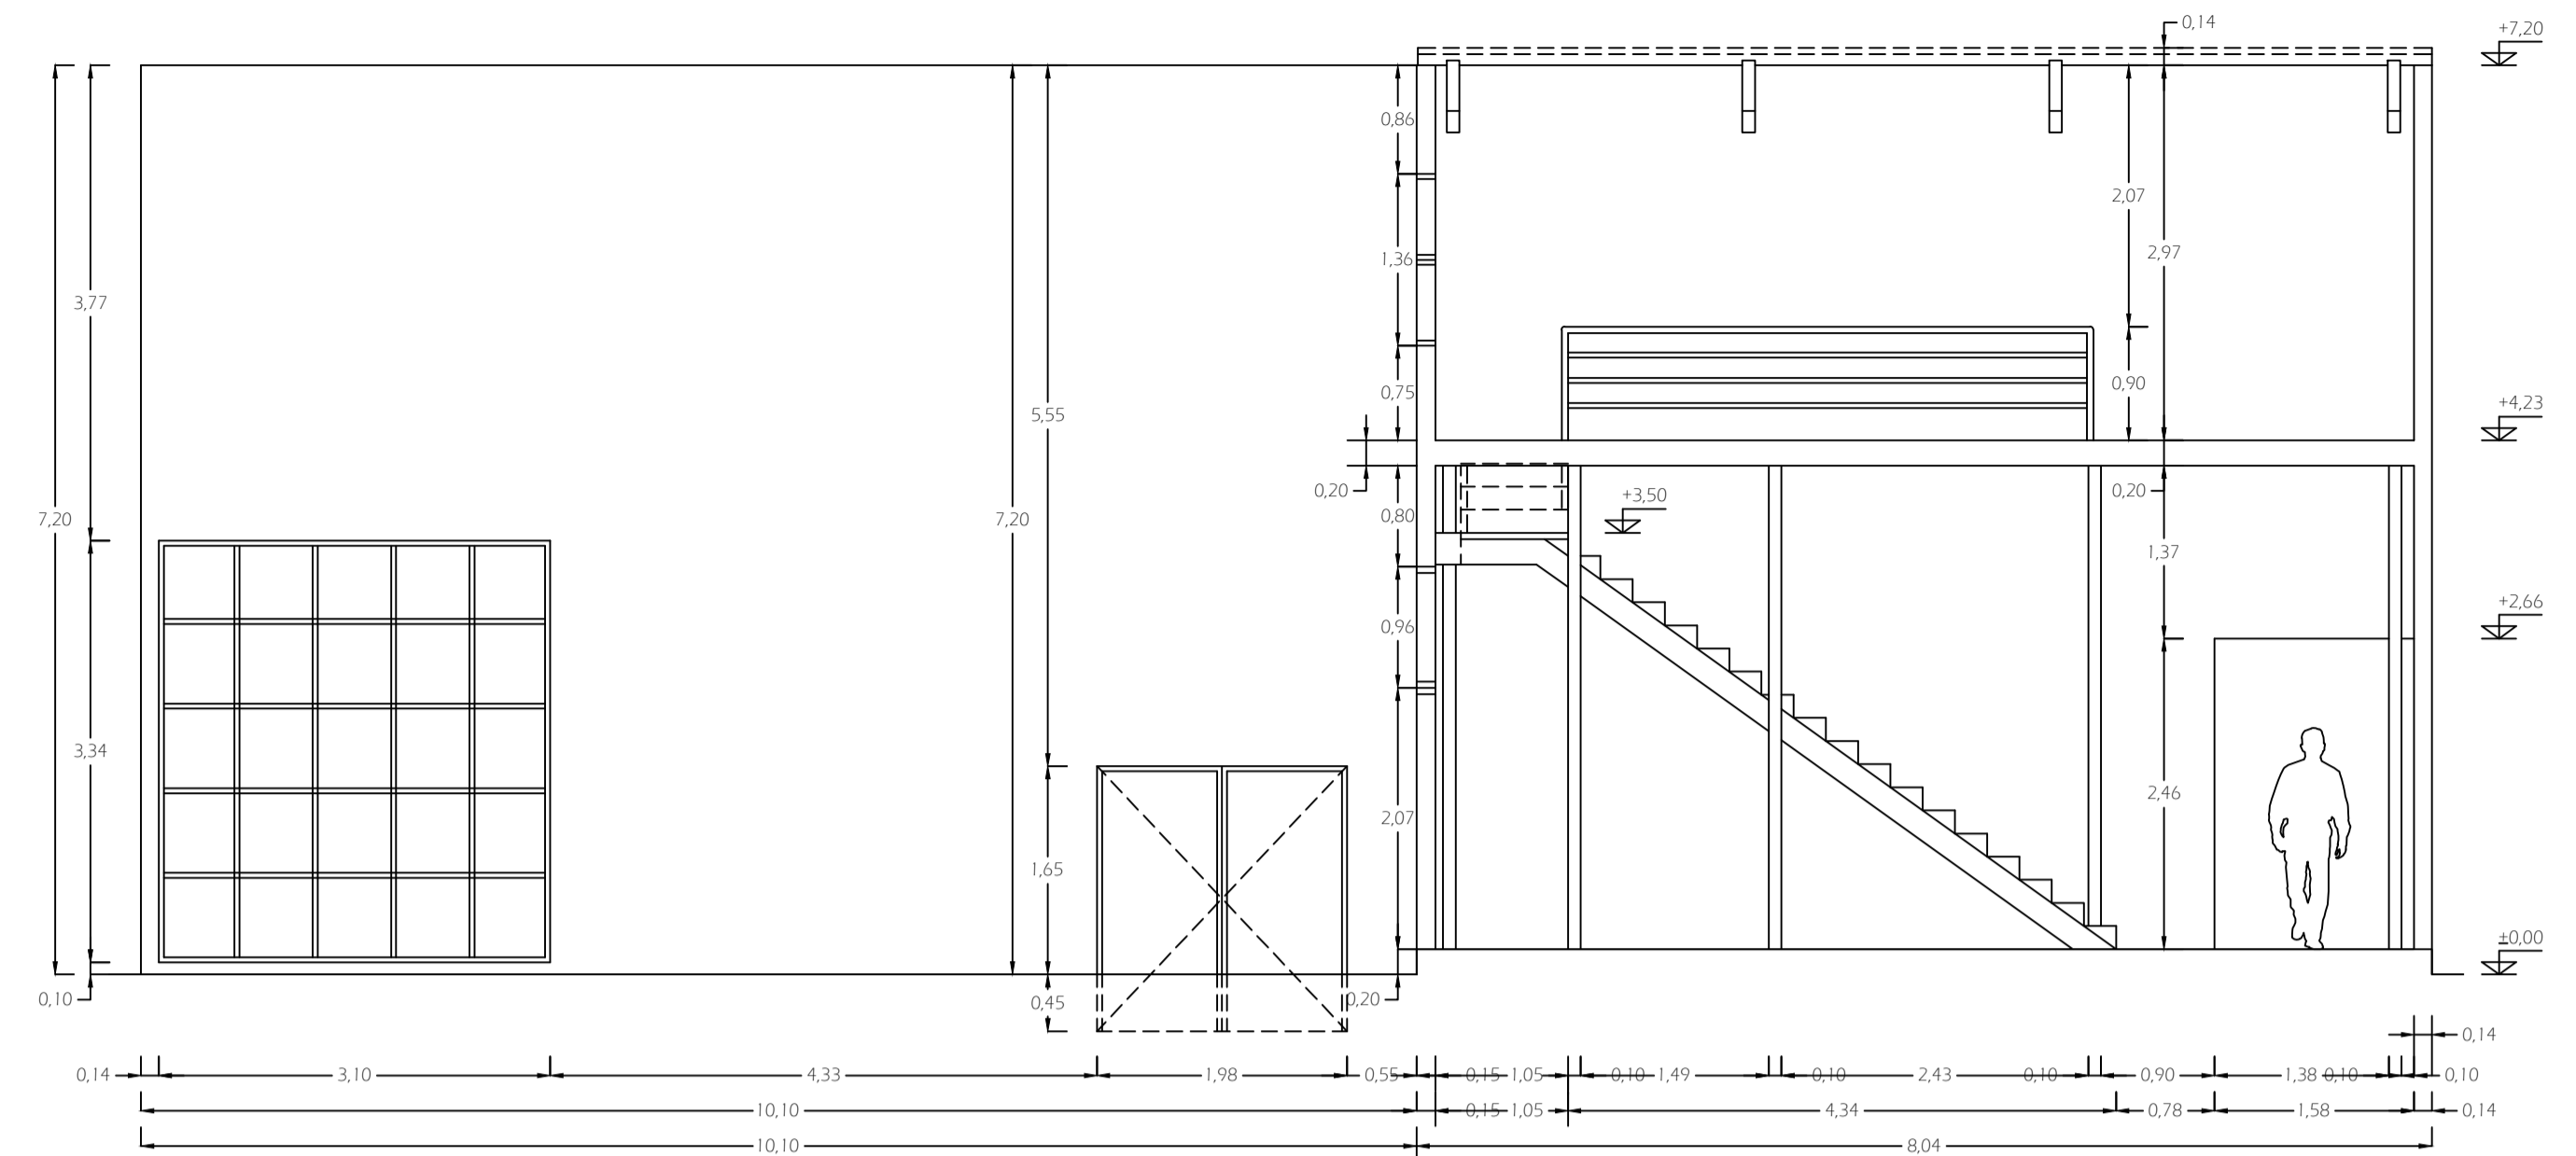


CORTE A - A ESCALA 1 : 50

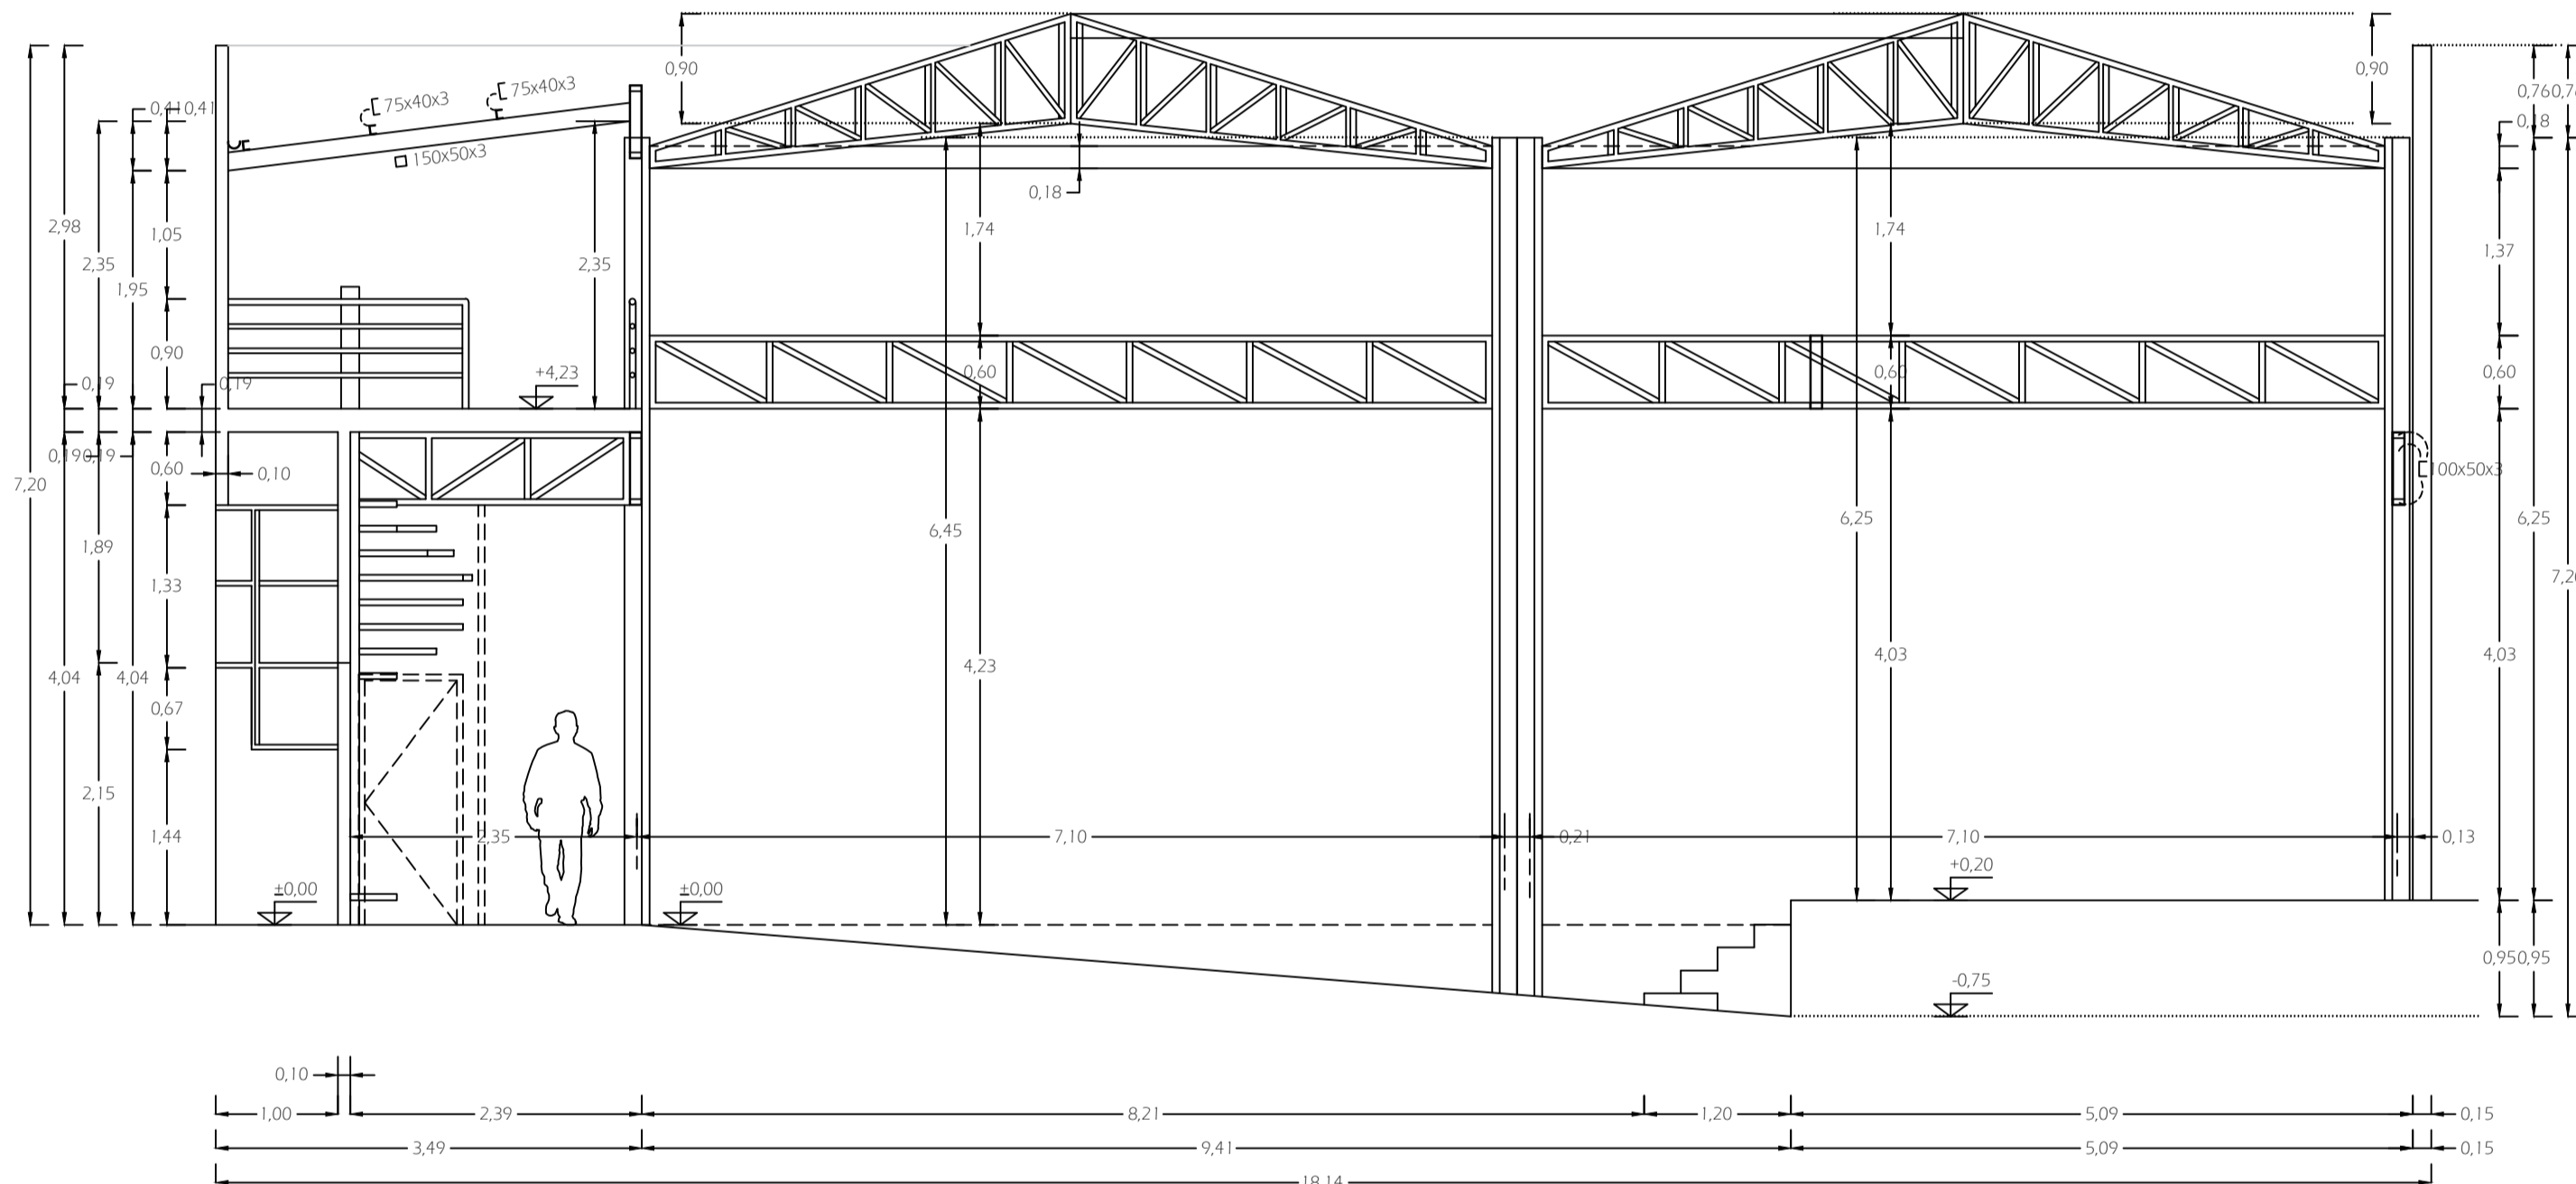


CORTE B - B ESCALA 1 : 50

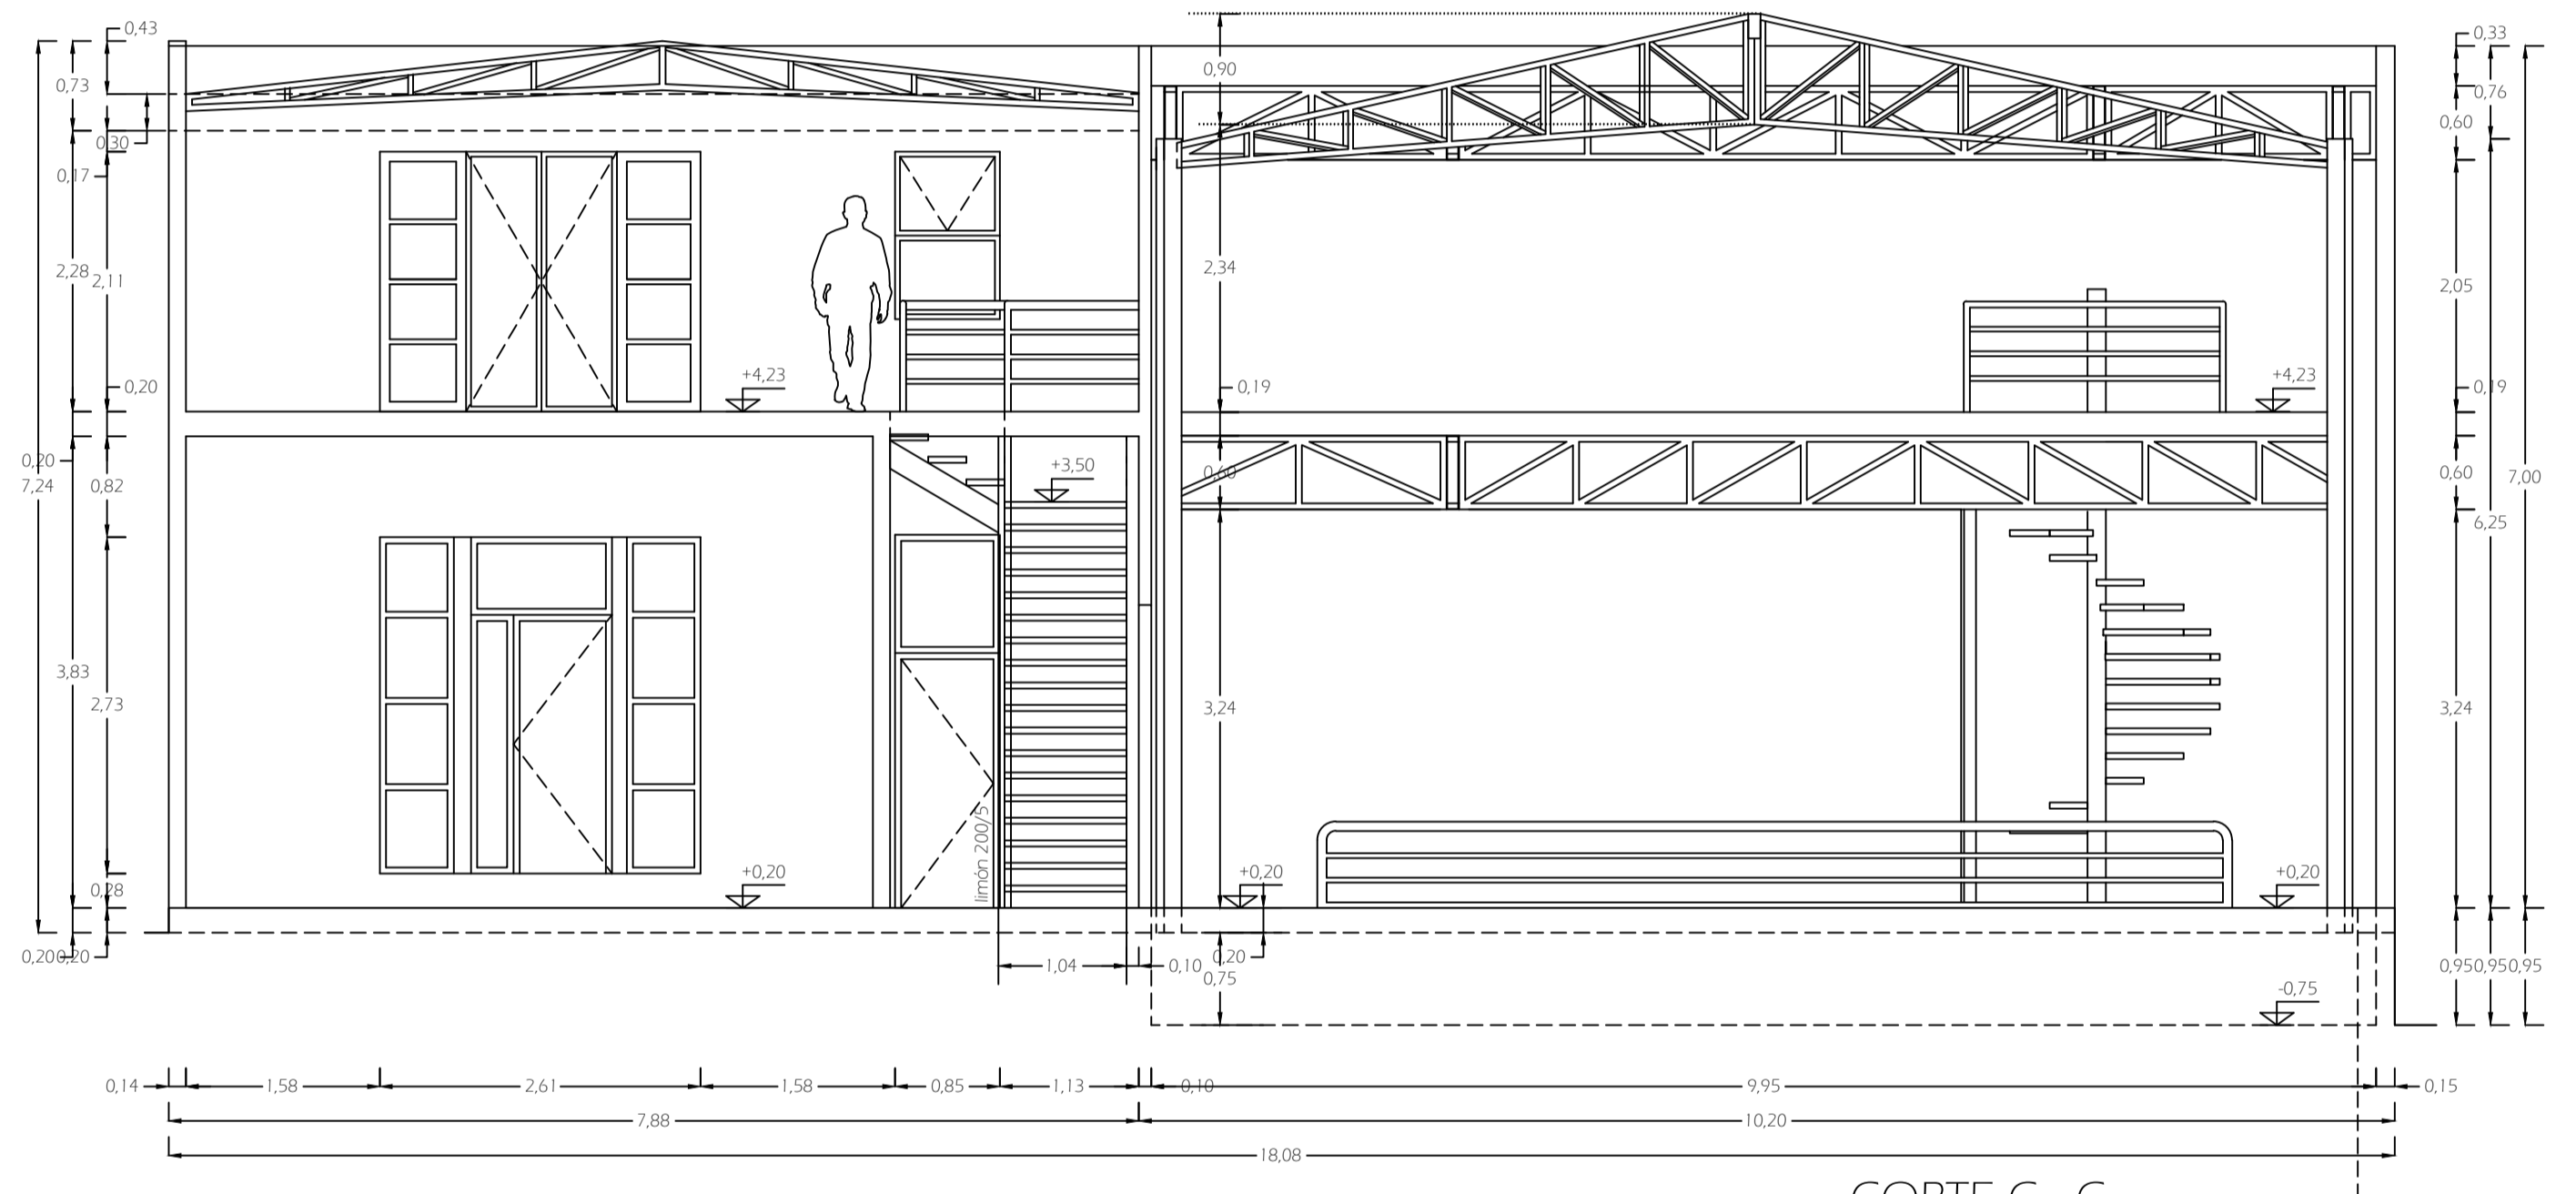

CORTE C - C ESCALA 1 : 50

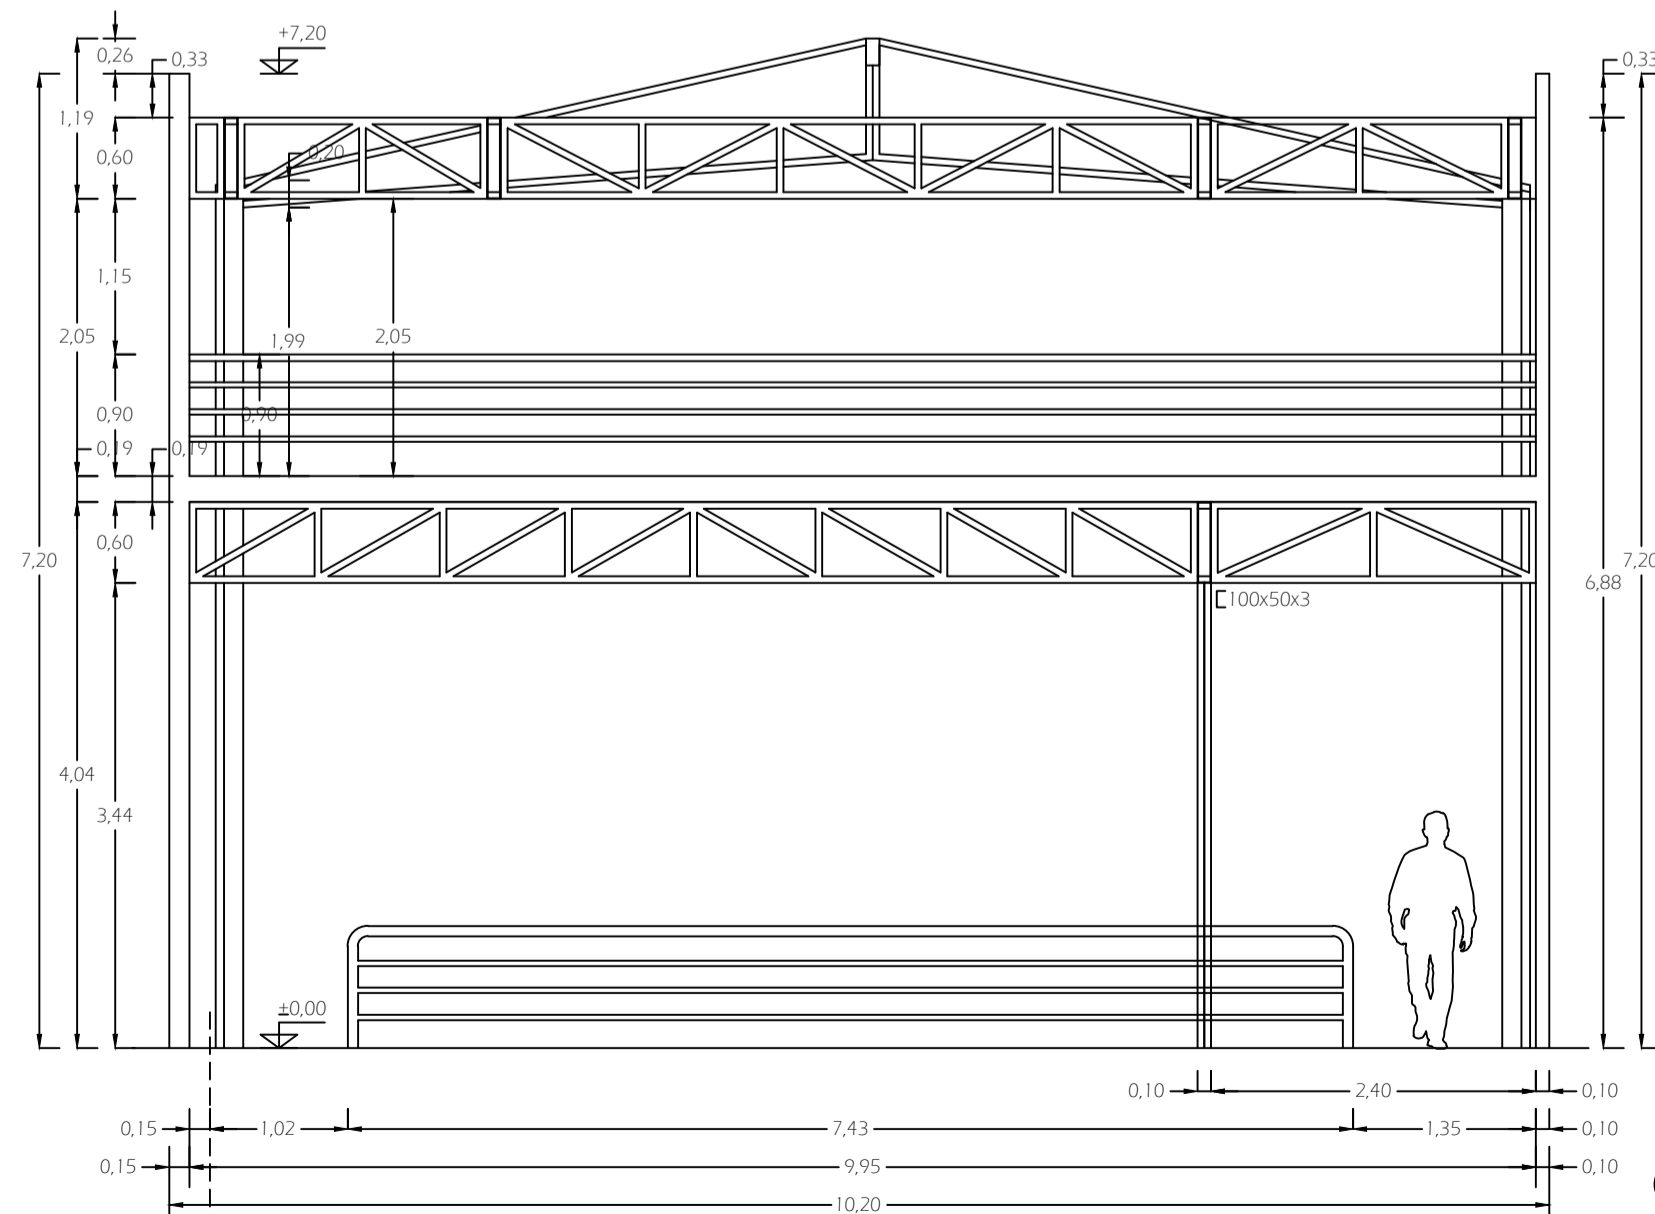

CORTE D - D ESCALA 1 : 50

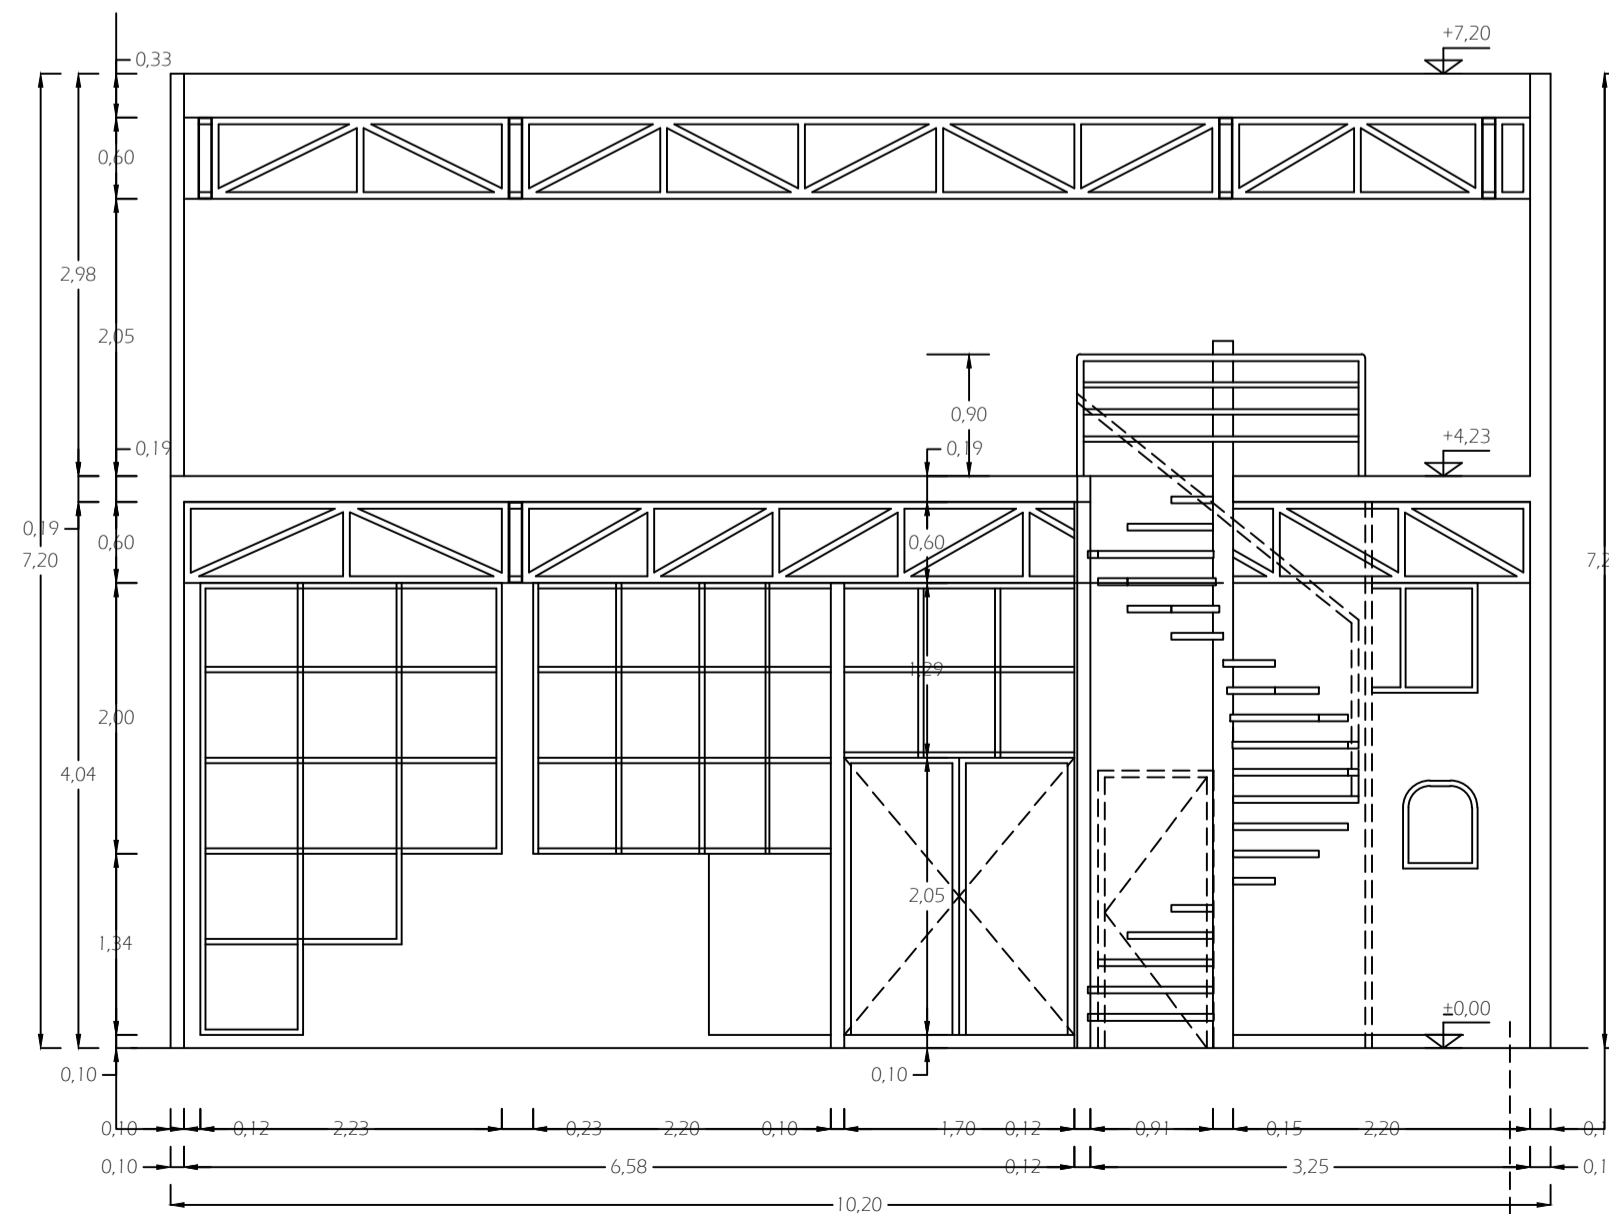

CORTE E - E ESCALA 1 : 50

01	REVISIONES	OBSERVACIONES
CORPORACIÓN MUNICIPAL DE DESARROLLO SOCIAL DE IQUIQUE UNIDAD DE PROYECTOS. <b>ARREGLO Y MANTENCIÓN ESCUELA ARTÍSTICA VIOLETA PARRA</b> SITUACIÓN EXISTENTE TEATRO FACHADA PRINCIPAL, CORTES A - A, B - B, C - C, D - D y E - E.		
MAURICIO A. SORIA MACHAVELO Alcalde		JENNY NÚÑEZ NÚÑEZ Secretario General (S) CORMUDESI.
Observaciones.		Respaldo 2018/Teatro Violeta Parra Escala 1 : 50 Dibujó G. Muñoz 24/05/2018 Revisó J. M. H. 24/05/2018
N° de Lámina 4/7		N° de Lámina 4/7

A04