


CORTE B - B ESCALA 1:50

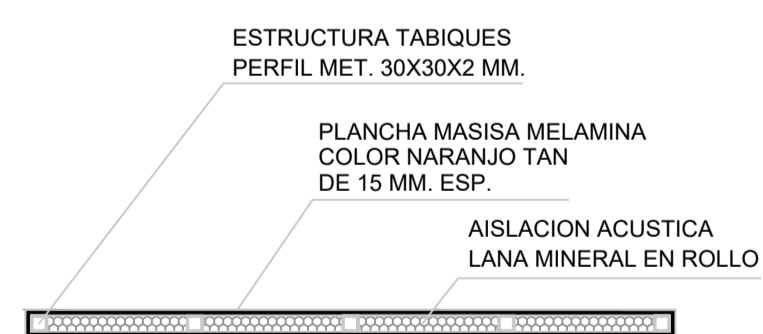

VISTA INTERIOR TEATRO DE ESCENARIO A FONDO

N°	REVISIONES	OBSERVACIONES
01		

CORPORACIÓN MUNICIPAL DE DESARROLLO SOCIAL DE IQUIQUE
UNIDAD DE PROYECTOS.

ARREGLO Y MANTENCIÓN ESCUELA ARTÍSTICA VIOLETA PARRA
SITUACIÓN PROYECTADA TEATRO
CORTE B - B, CON DETALLES DE RECUBRIMIENTOS MUROS.

MAURICIO A. SORIA MACHIAVELLO Alcalde	JENNY NÚÑEZ NÚÑEZ Secretario General (S) CORMUDESI.
JORGE MÁRQUEZ HEVIA Arquitecto	

Observaciones.	
Respaldo	2018/Teatro Violeta Parra
Escala	1:50
Dibujó	G. Muñoz 24/05/2018
Revisó	J.M.H. 24/05/2018
N° de Lámina 6/7	

A06