



PLANTA GENERAL.  
ESCALA 1 : 200

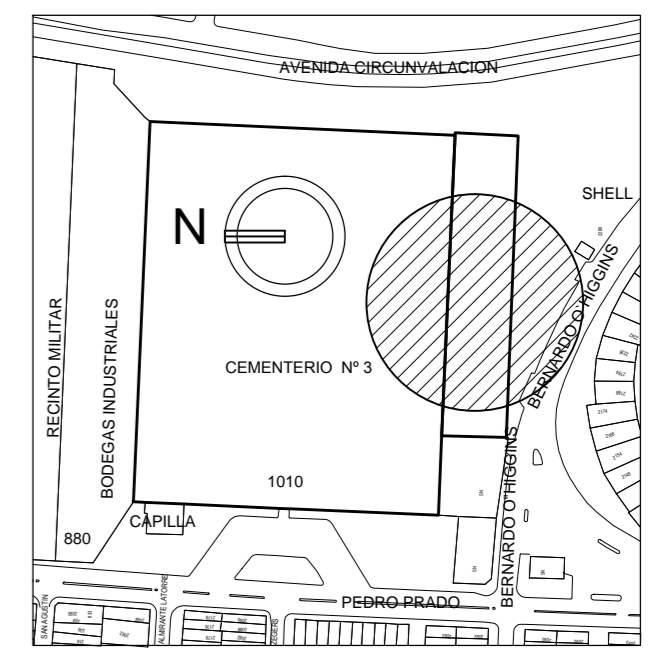

UBICACIÓN.  
ESCALA 1 : 2000

01	REVISIONES	OBSERVACIONES								
N°										
 <p>ILUSTRE MUNICIPALIDAD DE IQUIQUE. CORPORACIÓN MUNICIPAL DE DESARROLLO SOCIAL DE IQUIQUE OFICINA DE OBRAS.</p> <p><b>PABELLONES NICHOS CEMENTERIO N°3 16° ETAPA.</b></p> <p>PLANTA GENERAL ETAPAS, UBICACIÓN.</p>										
<p>MAURICIO SORIA MACCIAVELLO Alcalde</p>		<p>JORGE PANIAGUA SOLIS Secretario General CORMUDESÍ.</p>								
<p>J. MARCELO FERNÁNDEZ ESCOBAR Arquitecto</p>		<p>Observaciones.</p> <table border="1"> <tr> <td>Respaldo</td> <td>2016/Etapa16/A000.dwg</td> </tr> <tr> <td>Escala</td> <td>Se indican.</td> </tr> <tr> <td>Dibujo</td> <td>G. Muñoz 15/11/2016</td> </tr> <tr> <td>Revisó</td> <td>M.F.E. 15/11/2016</td> </tr> </table> <p>N° de Lámina</p> <p style="font-size: 2em; font-weight: bold; text-align: right;">A000</p>	Respaldo	2016/Etapa16/A000.dwg	Escala	Se indican.	Dibujo	G. Muñoz 15/11/2016	Revisó	M.F.E. 15/11/2016
Respaldo	2016/Etapa16/A000.dwg									
Escala	Se indican.									
Dibujo	G. Muñoz 15/11/2016									
Revisó	M.F.E. 15/11/2016									