


ELEVACION LATERAL SUR.  
PABELLÓN NICHOS ESCALA 1/50

ELEVACION LATERAL NORTE  
PABELLÓN NICHOS ESCALA 1/50


CORTE A - A  
PABELLÓN NICHOS ADULTOS  
ESCALA 1/50

ELEVACION LATERAL PARVULITOS  
PABELLÓN NICHOS ESCALA 1/50


TOTAL DE NICHOS PROYECTADOS  
120 NICHOS NORMALES.  
64 NICHOS PARVULITOS.

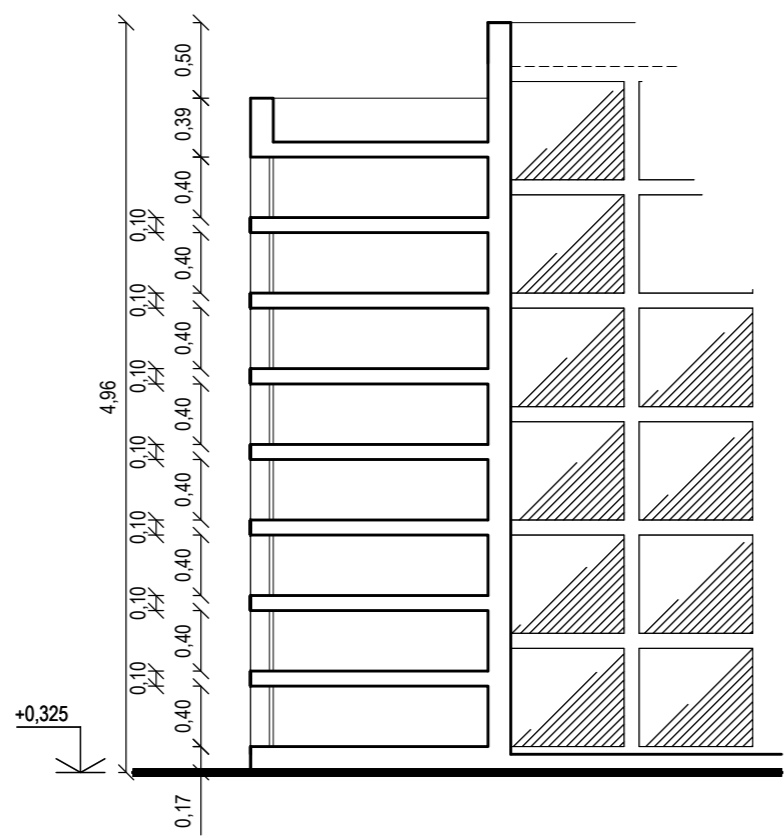

CORTE E - E  
PABELLÓN NICHOS PARVULITOS  
ESCALA 1/50

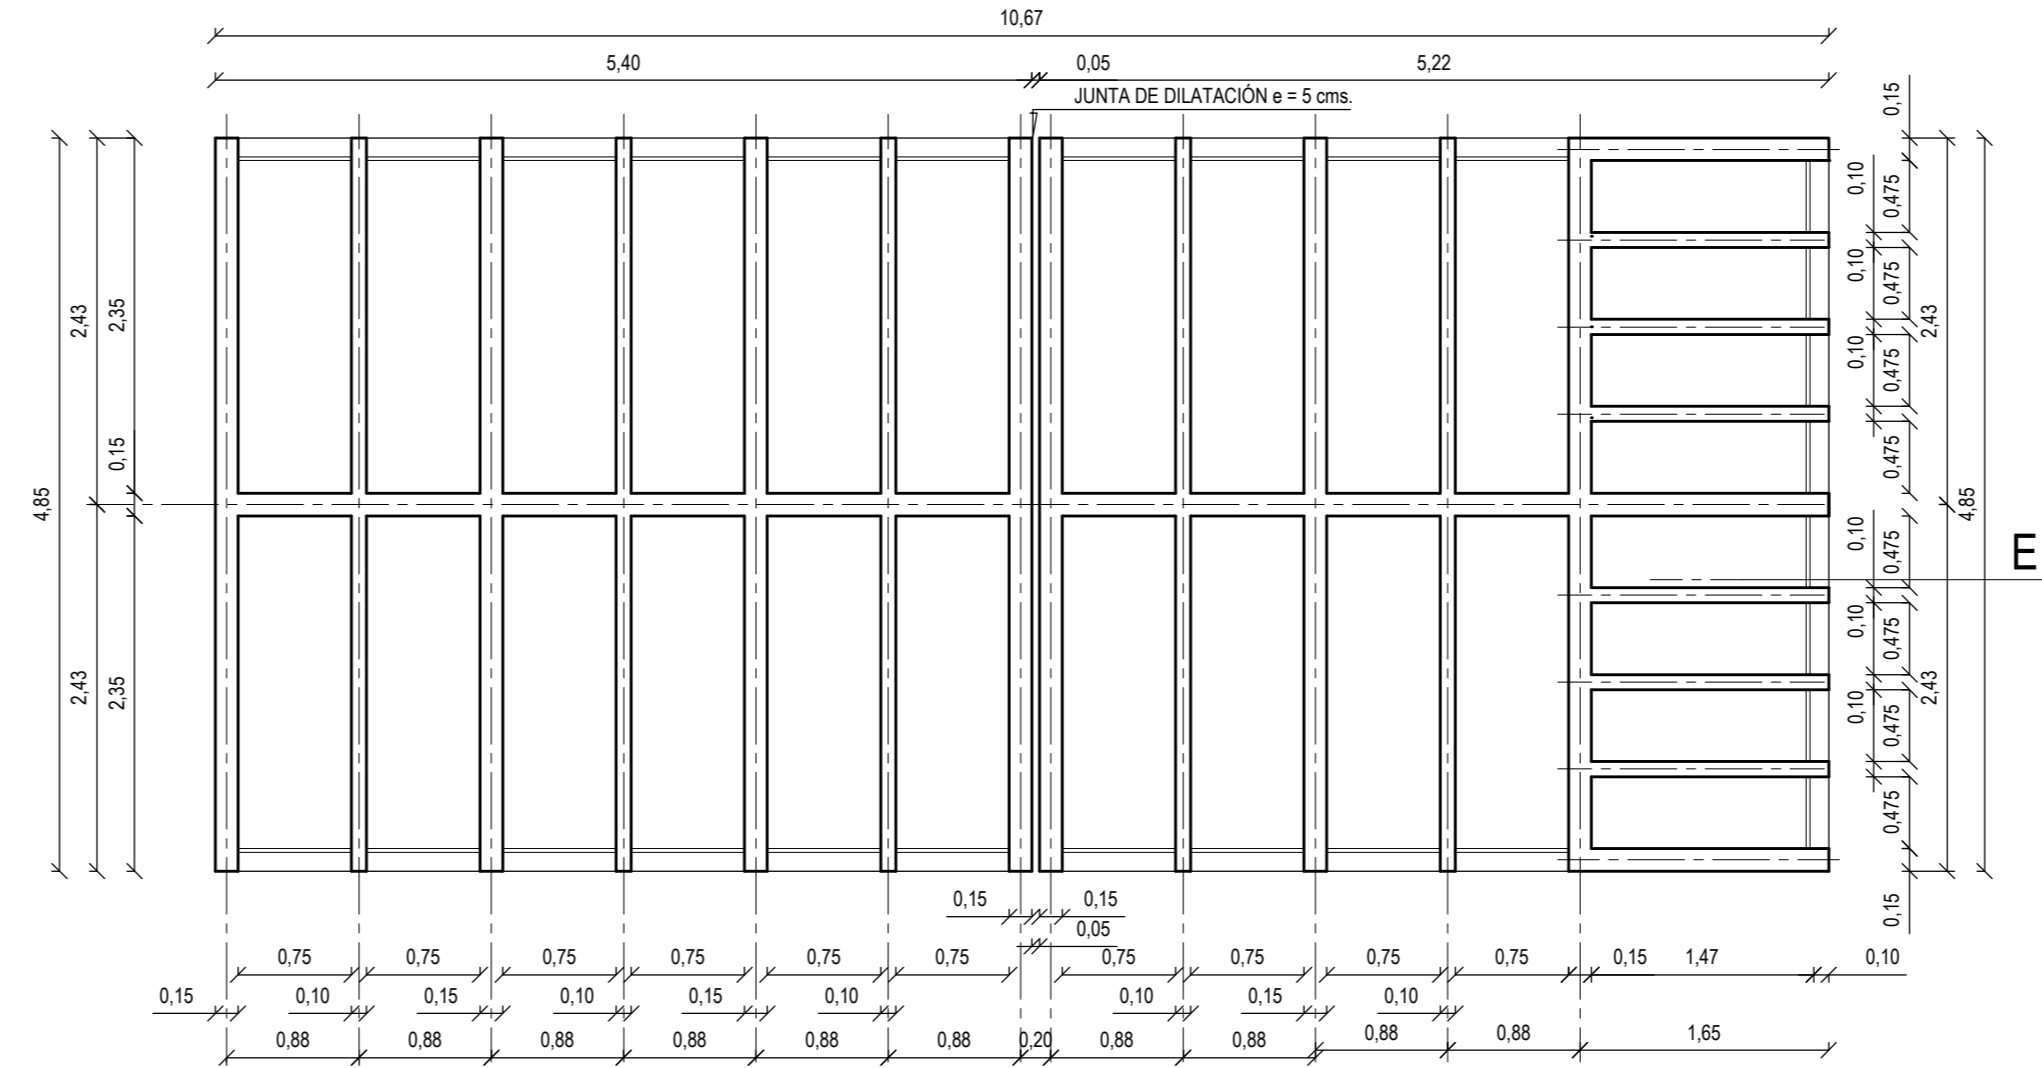

PLANTA  
PABELLÓN NORTE.  
ESCALA 1/50

01 REVISIONES		OBSERVACIONES								
N°										
 <p>ILUSTRE MUNICIPALIDAD DE IQUIQUE. CORPORACIÓN MUNICIPAL DE DESARROLLO SOCIAL DE IQUIQUE OFICINA DE OBRAS.</p> <p><b>PABELLONES NICHOS CEMENTERIO N°3 16° ETAPA (PABELLÓN NORTE).</b> PLANTA ARQUITECTURA, ELEVACIONES Y CORTES.</p>										
<p>MAURICIO A. SORIA MACCIAVELLO Alcalde</p>		<p>JORGE PANIAGUA SOLÍS Secretario General CORMUDESÍ.</p>								
<p>J. MARCELO FERNÁNDEZ E. Arquitecto.</p>		<p>Observaciones:</p> <table border="1"> <tr> <td>Respaldo</td> <td>2016/Etapa16/A001.dwg</td> </tr> <tr> <td>Escala</td> <td>Se indican.</td> </tr> <tr> <td>Dibujo</td> <td>G. Muñoz 15/11/2016</td> </tr> <tr> <td>Revisó</td> <td>M.F.E. 15/11/2016</td> </tr> </table> <p>N° de Lámina 1/2</p>	Respaldo	2016/Etapa16/A001.dwg	Escala	Se indican.	Dibujo	G. Muñoz 15/11/2016	Revisó	M.F.E. 15/11/2016
Respaldo	2016/Etapa16/A001.dwg									
Escala	Se indican.									
Dibujo	G. Muñoz 15/11/2016									
Revisó	M.F.E. 15/11/2016									

**A001**