



ELEVACION LATERAL SUR.
PABELLÓN NICHOS ESCALA 1/ 50


ELEVACION LATERAL NORTE
PABELLÓN NICHOS ESCALA 1/ 50

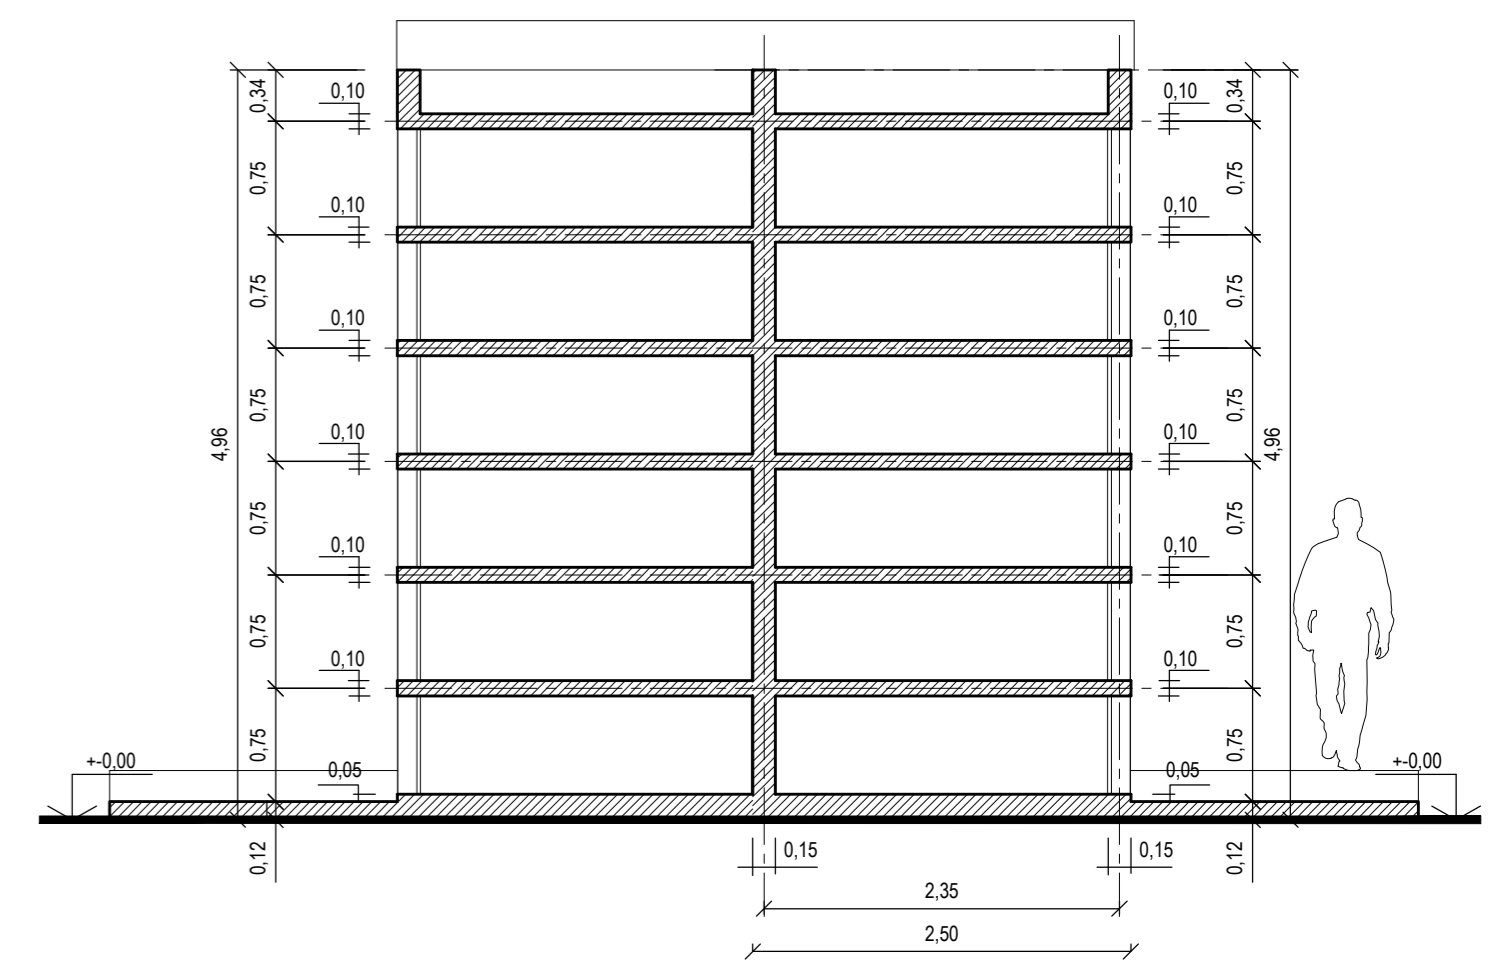

CORTE A - A
PABELLÓN NICHOS ADULTOS

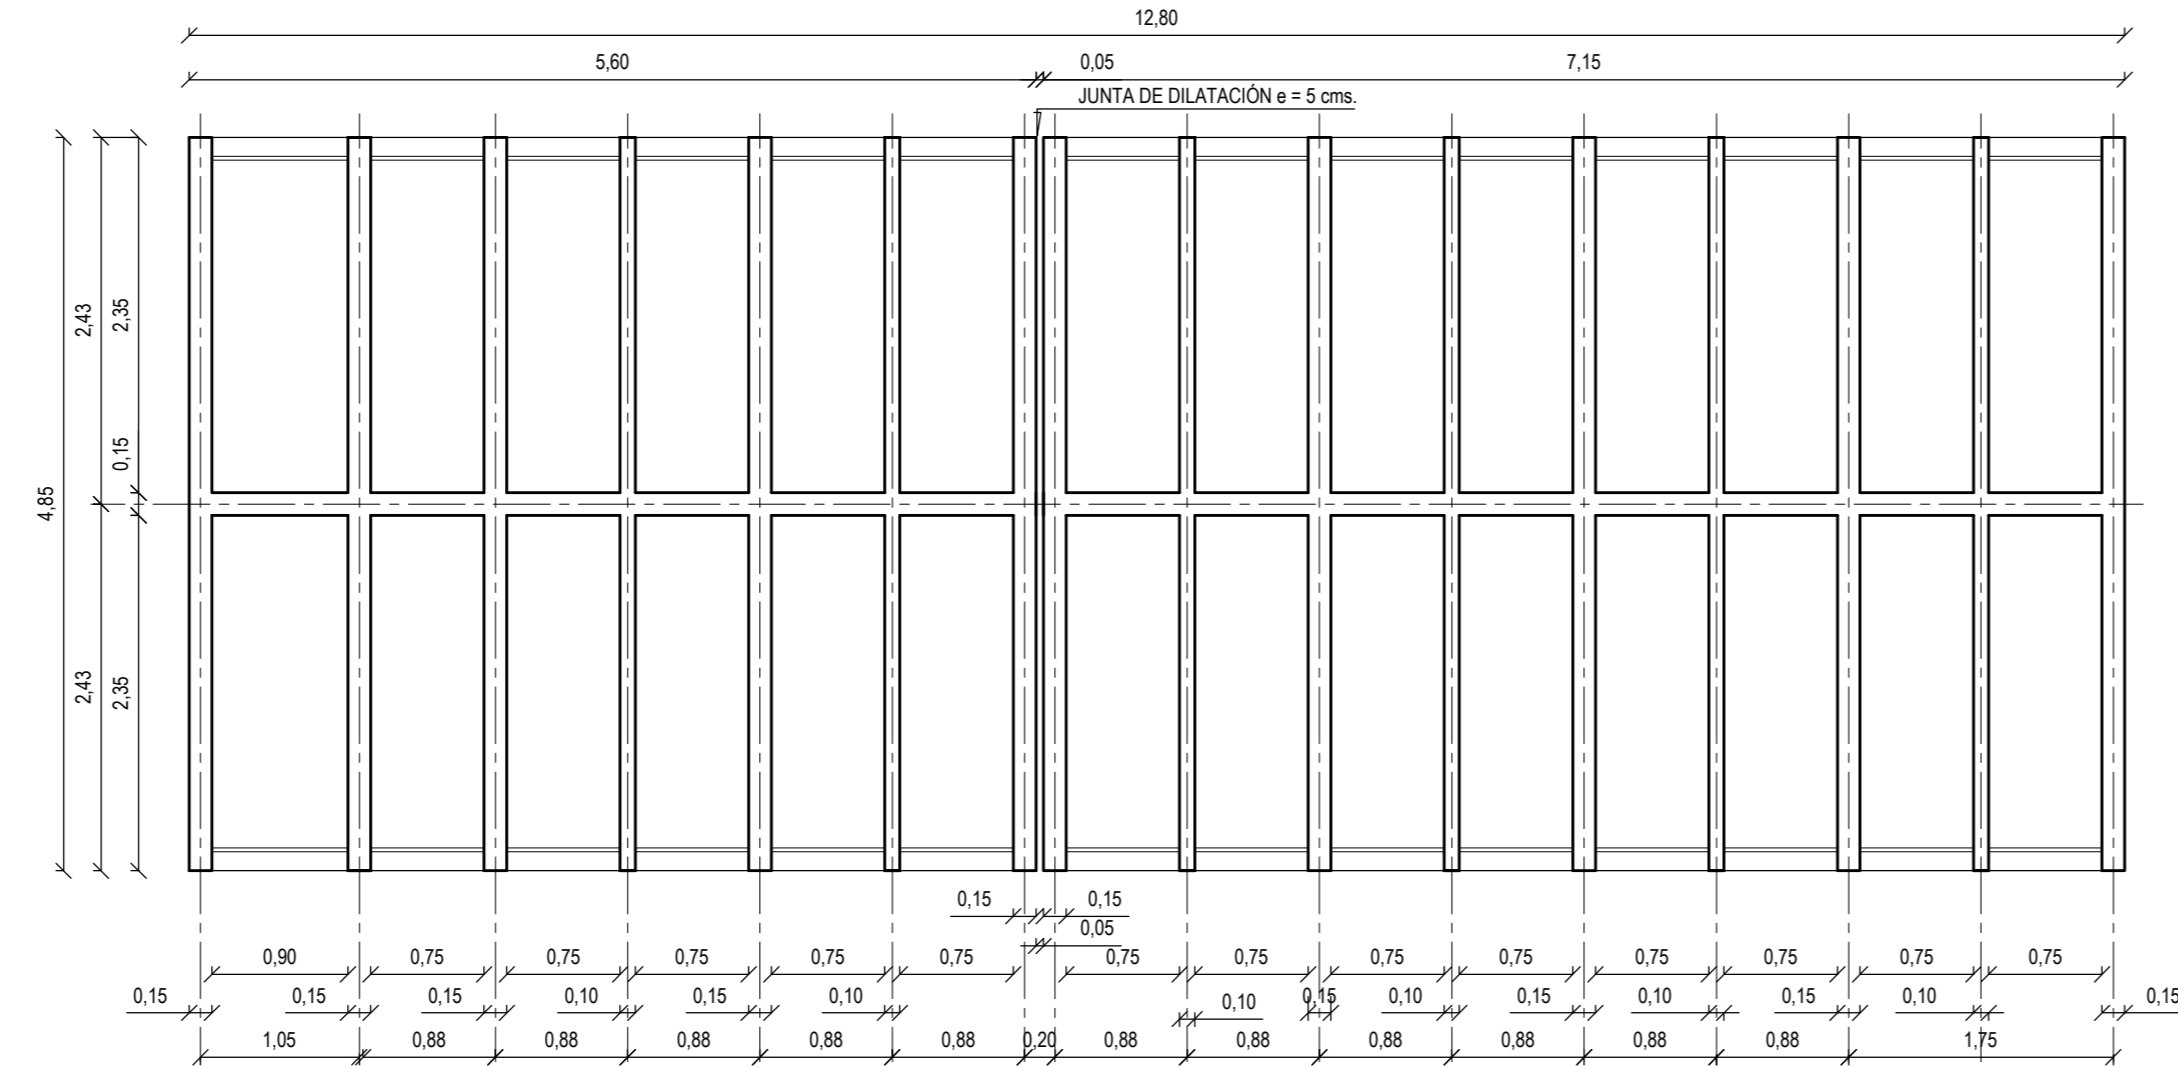


PLANTA
PABELLÓN SUR.
ESCALA 1/ 50

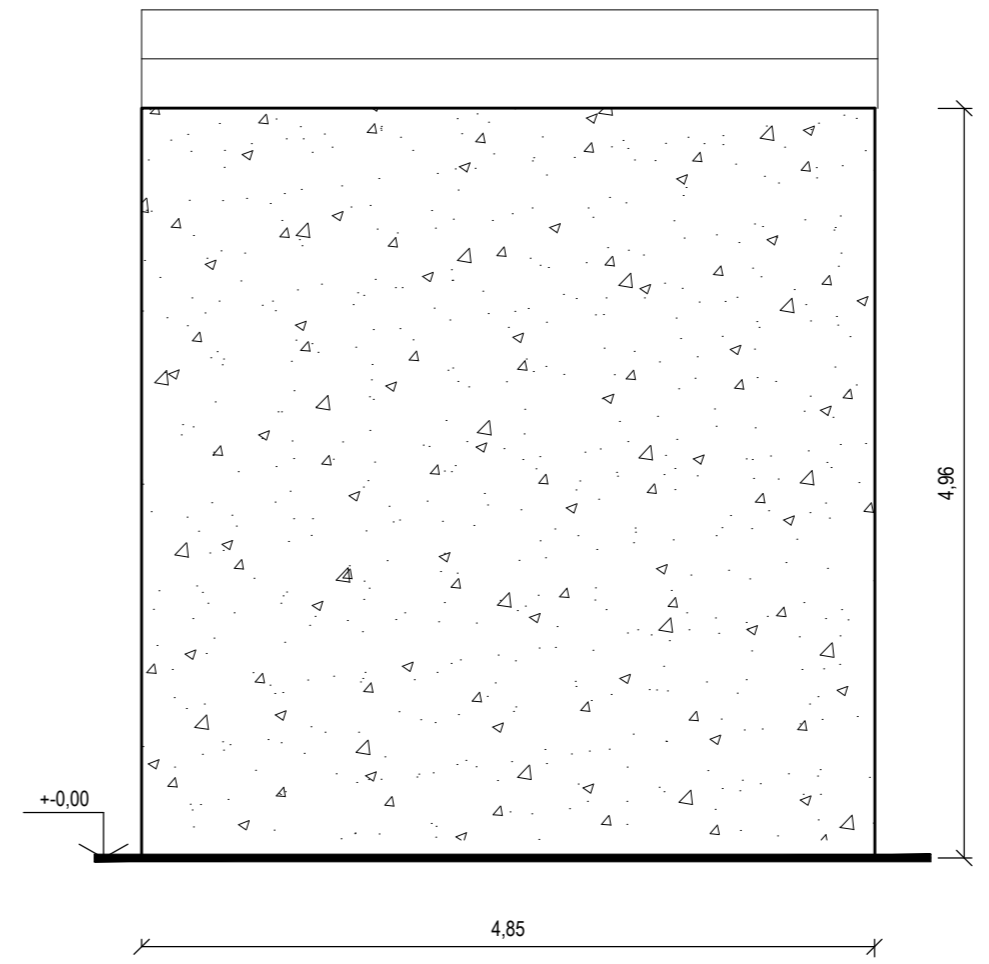

ELEVACION LATERAL
PABELLÓN NICHOS
ESCALA 1/ 50

TOTAL DE NICHOS PROYECTADOS
156 NICHOS NORMALES.
10 NICHOS ESPECIALES.

01	REVISIONES	OBSERVACIONES
N°		
 <p>ILUSTRE MUNICIPALIDAD DE IQUIQUE. CORPORACIÓN MUNICIPAL DE DESARROLLO SOCIAL DE IQUIQUE OFICINA DE OBRAS.</p> <p>PABELLONES NICHOS CEMENTERIO N°3 16° ETAPA (PABELLÓN SUR). PLANTA ARQUITECTURA, ELEVACIONES Y CORTES.</p>		
Observaciones.		
Respaldo	2016/Etapa15/A002.dwg	
Escala	Se indican.	
Dibujo	G. Muñoz	15/11/2016
Revisó	M.F.E.	15/11/2016
N° de Lámina 2/2		
<p>MAURICIO A. SORIA MACCIAVELLO Alcalde</p> <p>JORGE PANIAGUA SOLÍS Secretario General CORMUDES.</p>		<p>J. MARCELO FERNÁNDEZ E. Arquitecto.</p>

A002