




PLANTA DE ESTRUCTURA  
ESCALA 1/ 50

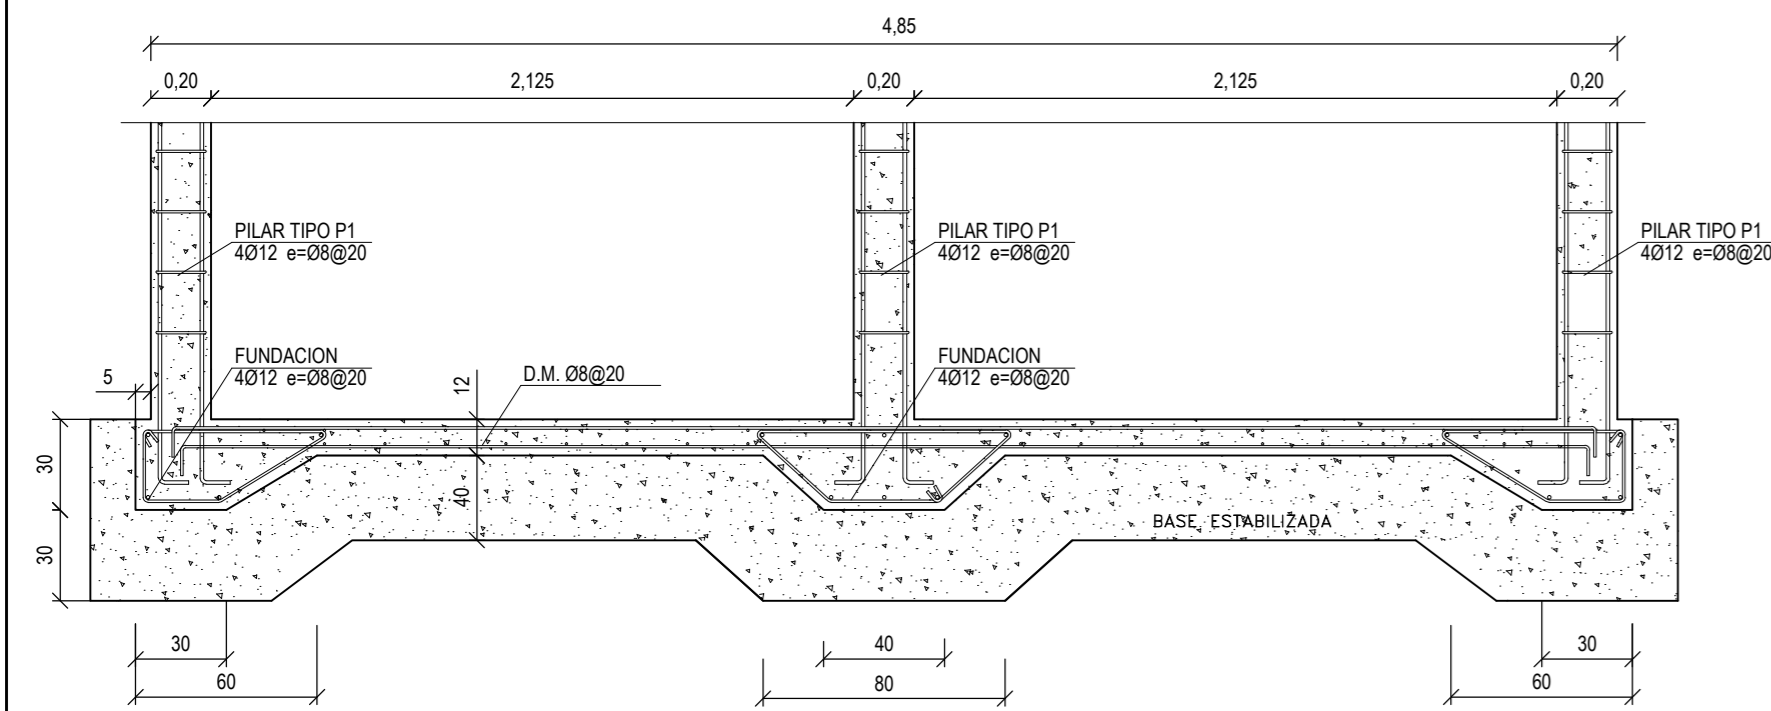

CORTE A  
ESCALA 1/ 25

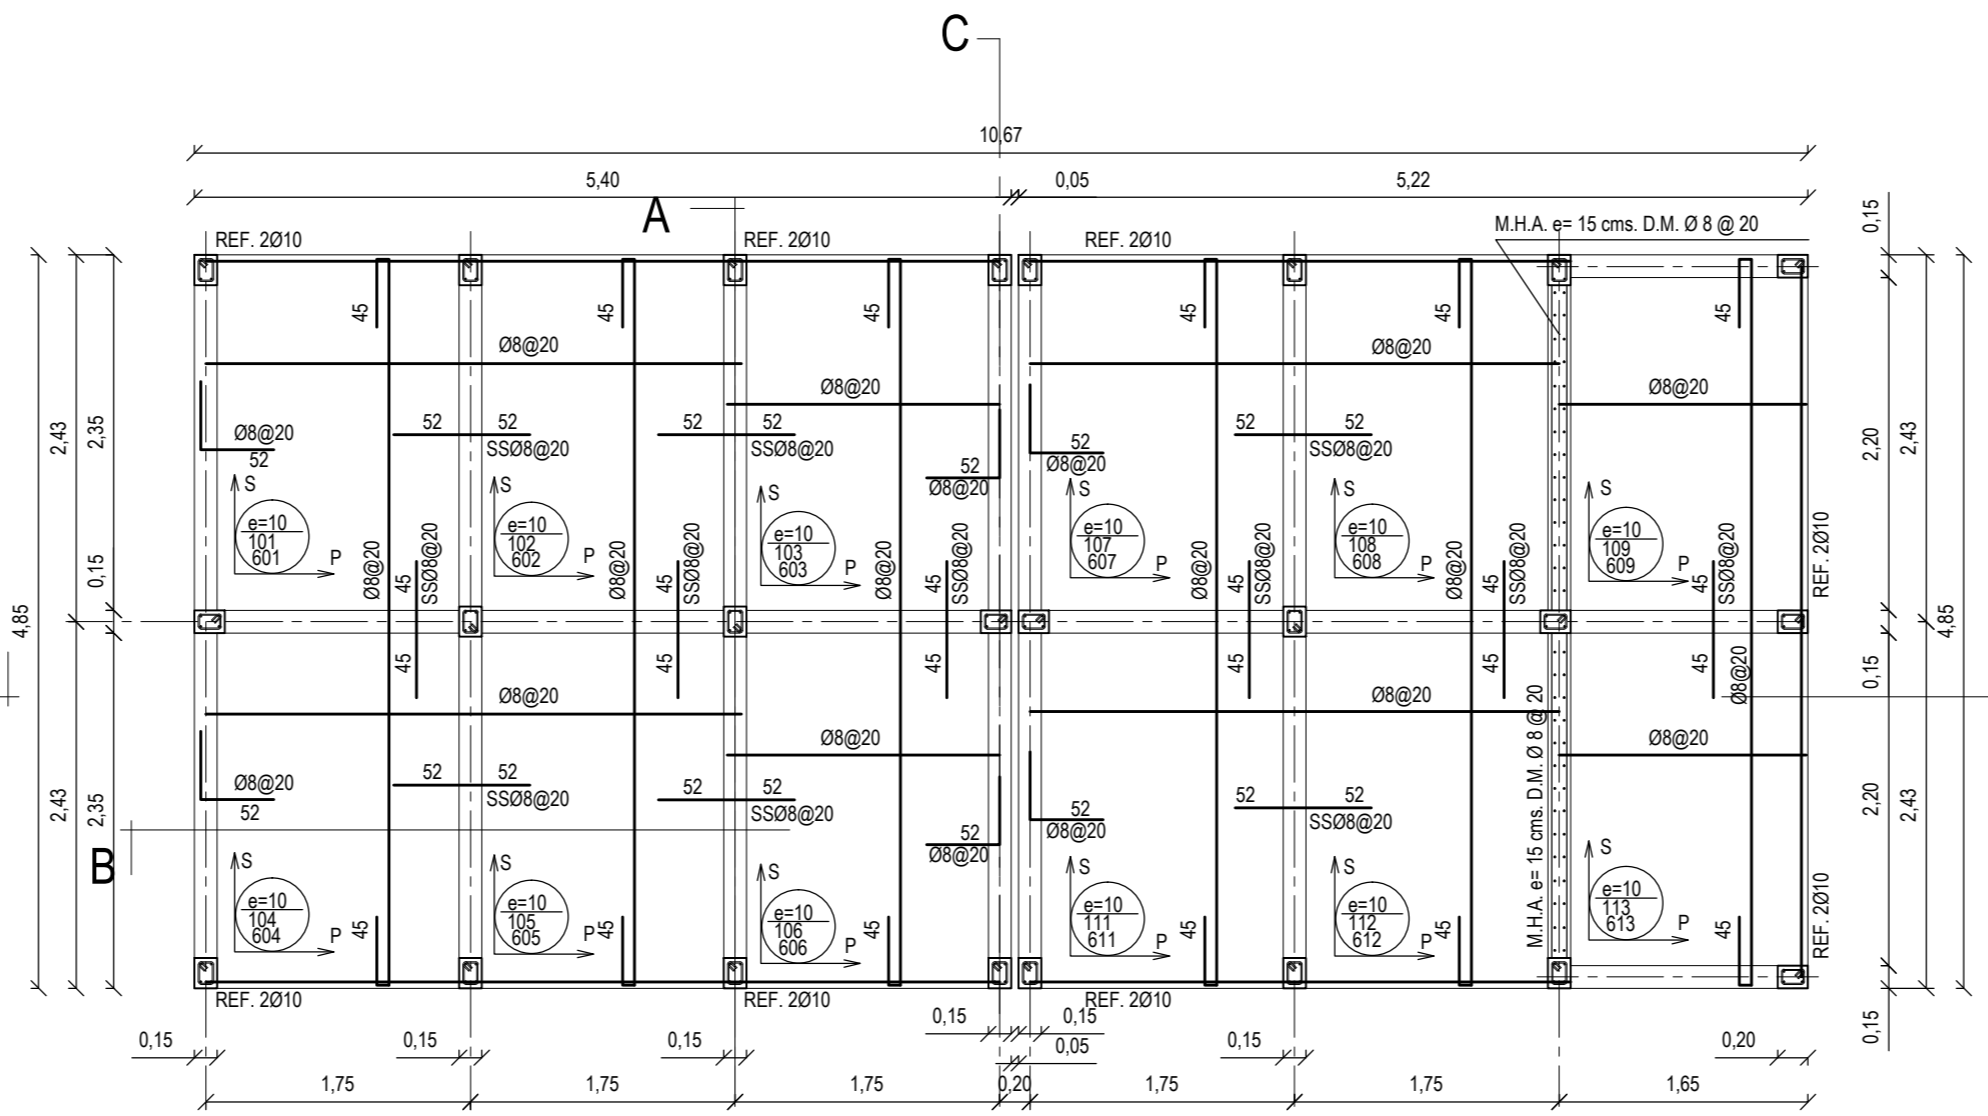


PLANTA DE FUNDACION  
ESCALA 1/ 50

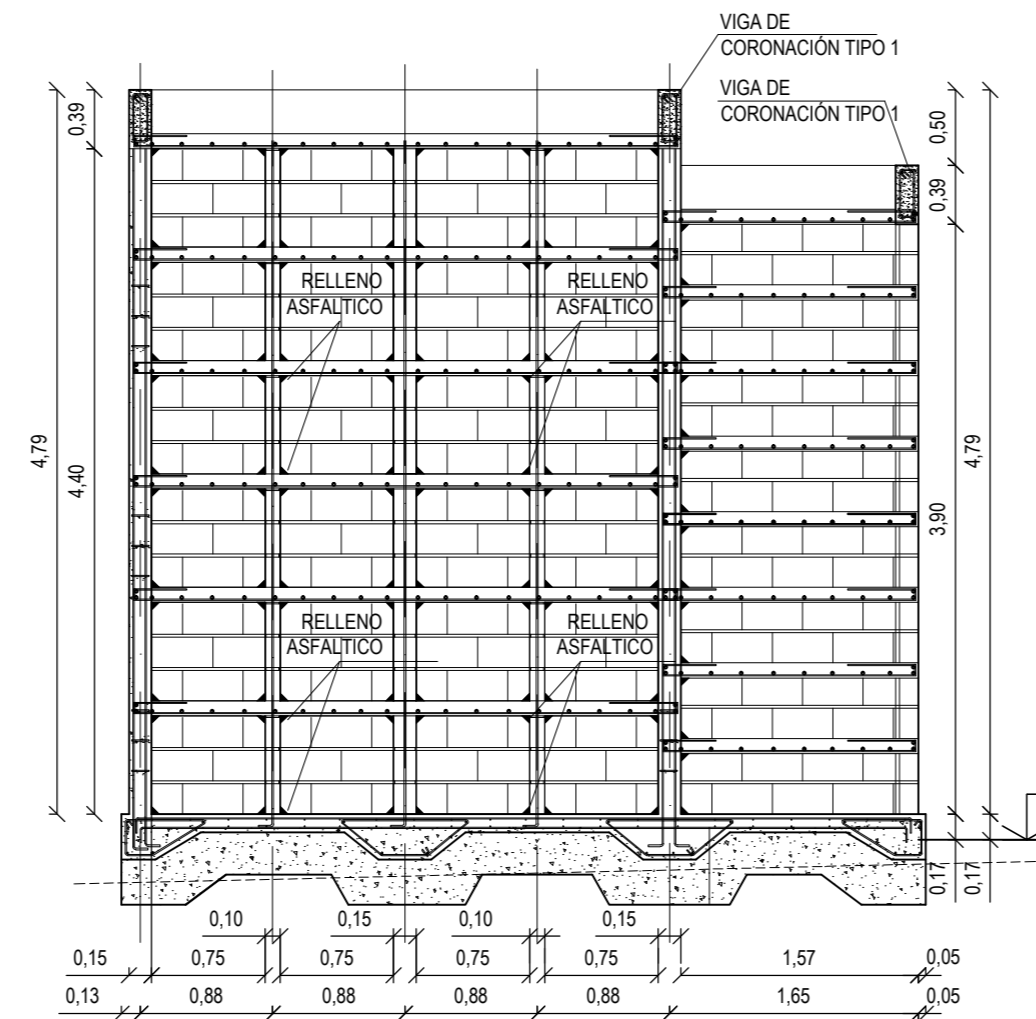

CORTE D  
ESCALA 1/ 50



PLANTA DE LOSA TIPO  
ESCALA 1/ 50

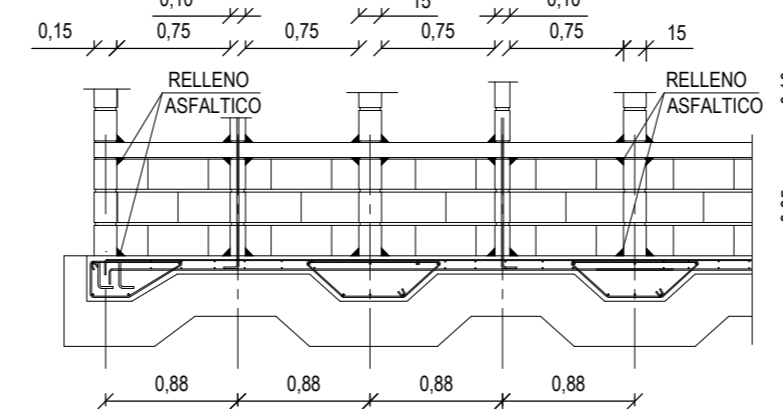


CORTE B  
ESCALA 1/ 50

NOTAS GENERALES :


- TODAS LAS MEDIDAS SERÁN VERIFICADAS EN TERRENO.
- LAS COTAS PREVALECN SOBRE EL DIBUJO.
- HORMIGON: H25
- ACERO: A 63 - 42 H
- BLOQUE CEMENTO TIPO A e=15 y 10cm.
- BASE ESTABILIZADA COMPACTADA CBR > 60%
- MORTERO DOSIFICACION 1:3
- ESCALERILLA ACMA AT-56-50H CADA 3 HILADAS.

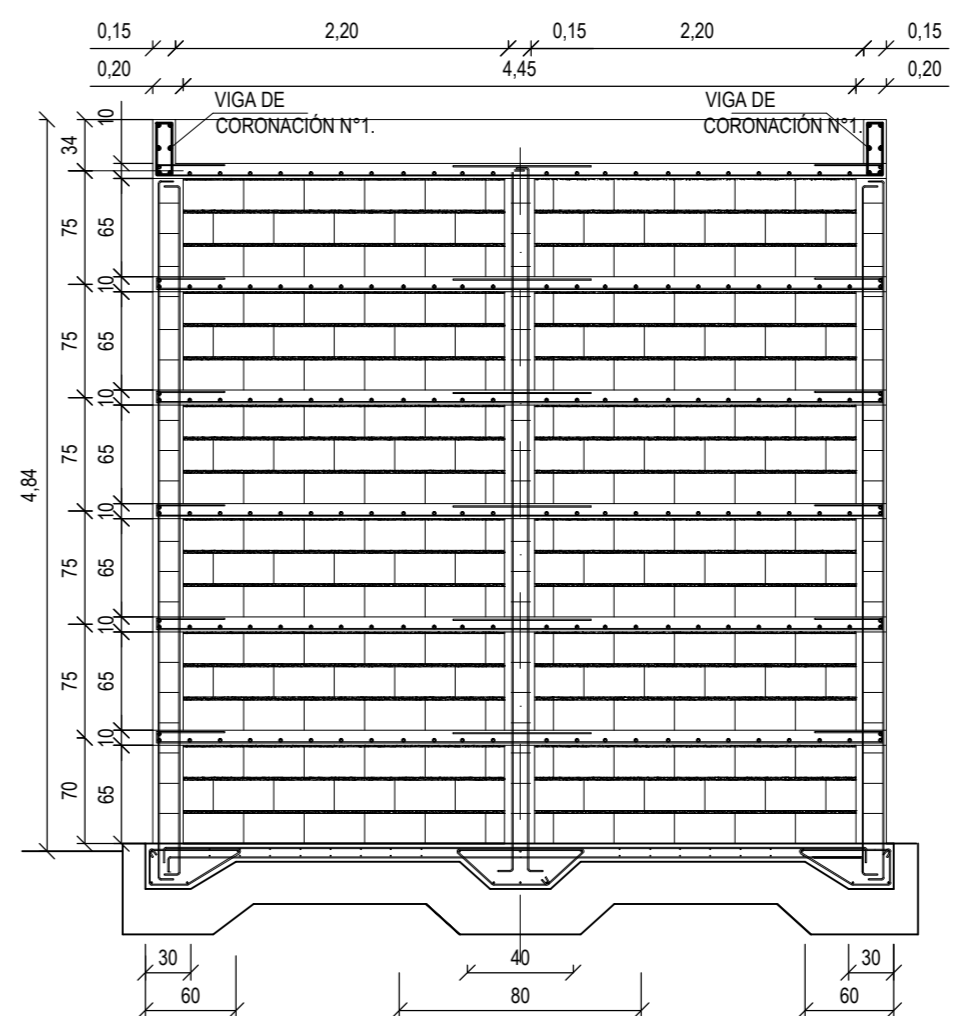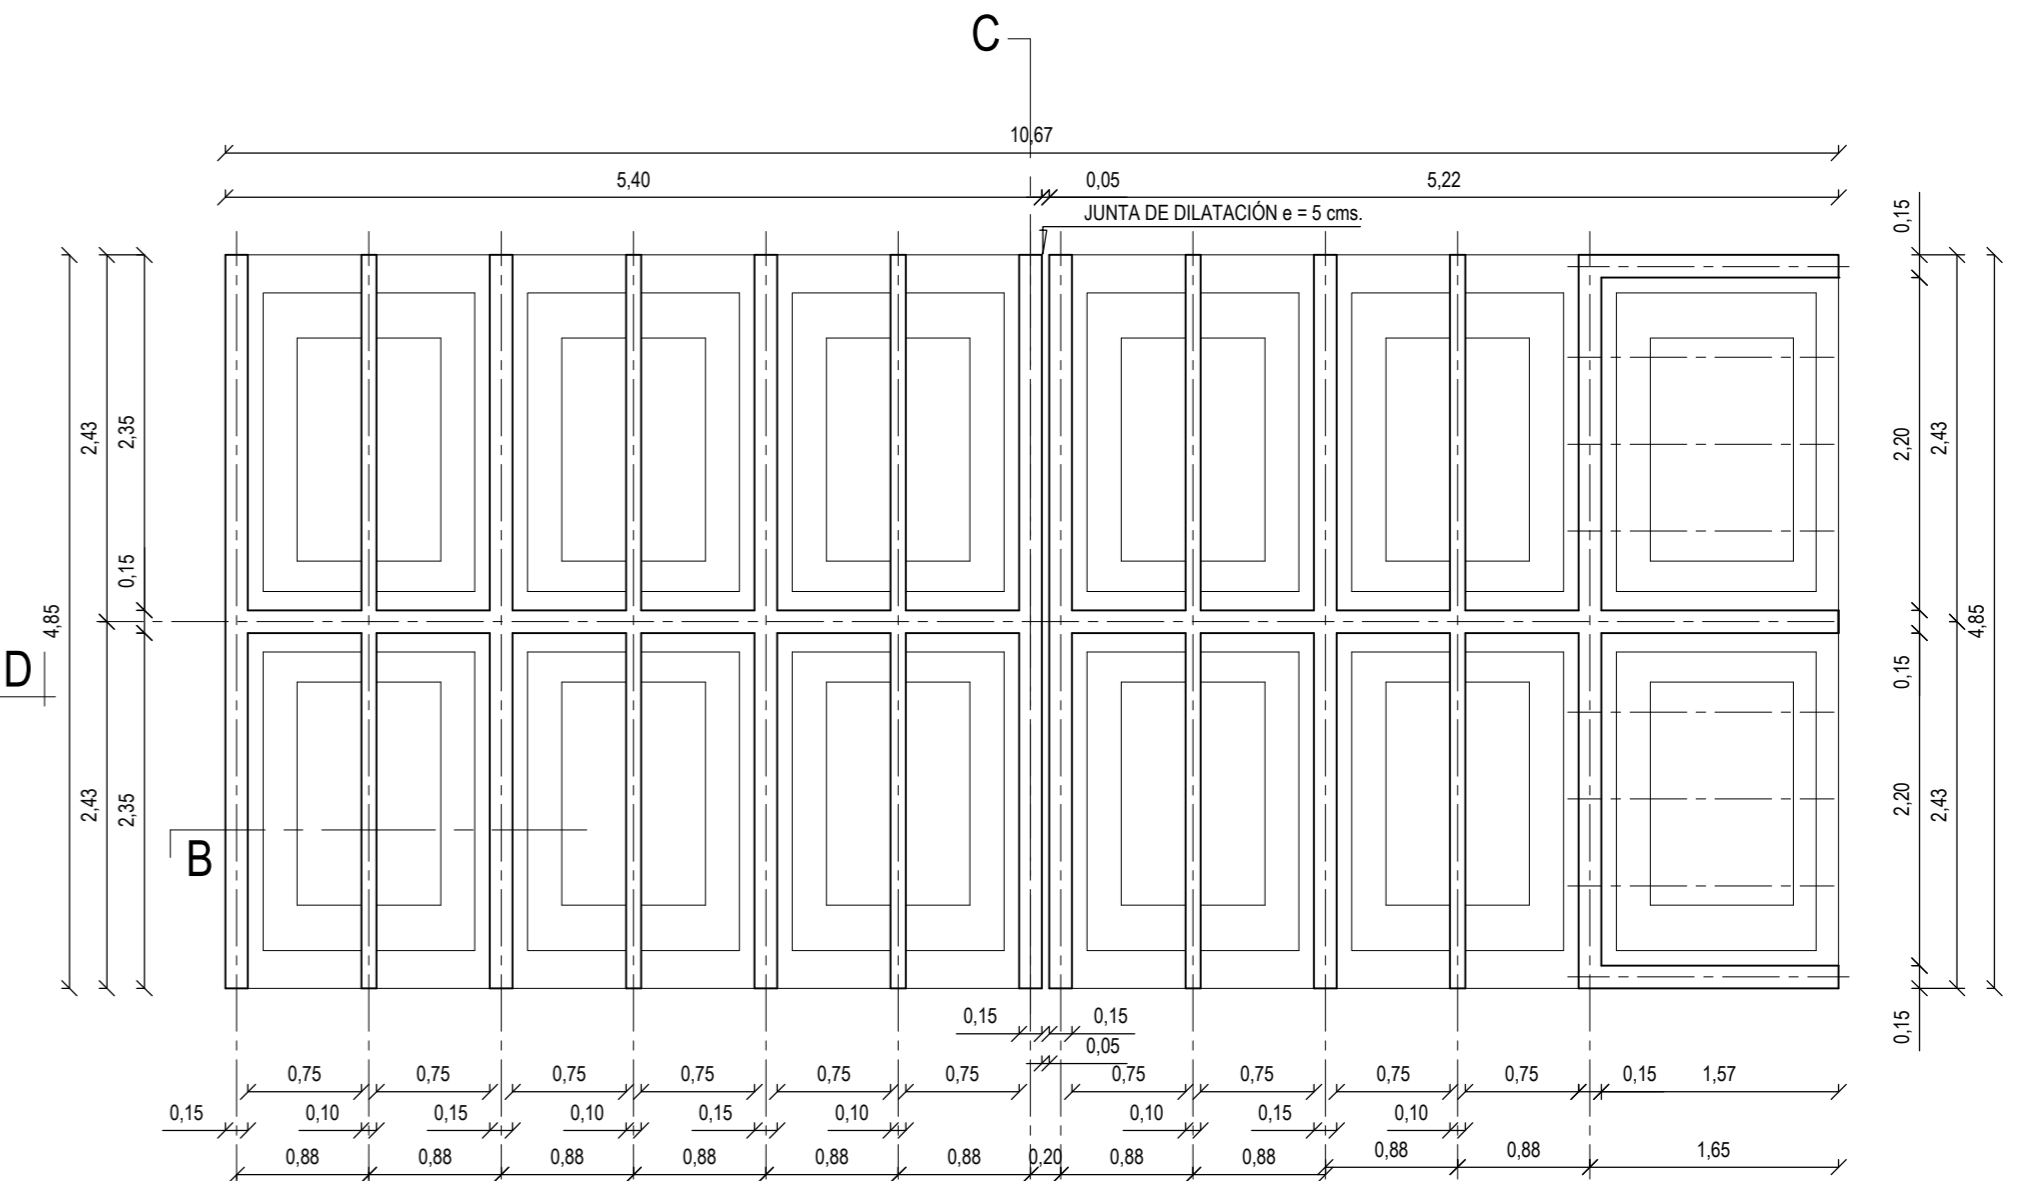

CORTE C - C  
ESCALA 1/ 50

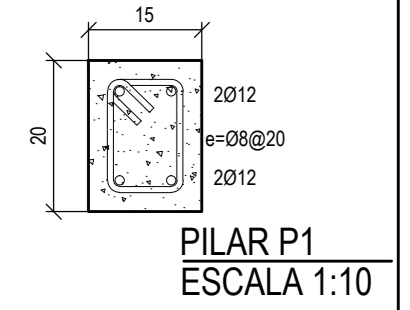

PILAR P1  
ESCALA 1:10

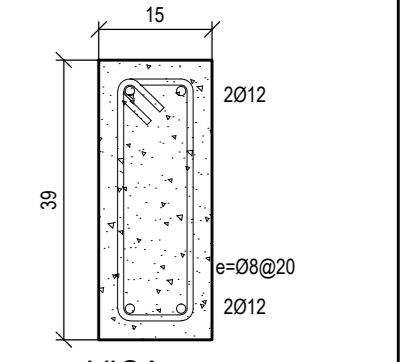

VIGA  
CORONACION  
TIPO 1  
ESCALA 1:10

REVISIONES		OBSERVACIONES
01		
 <p>ILUSTRE MUNICIPALIDAD DE IQUIQUE. CORPORACIÓN MUNICIPAL DE DESARROLLO SOCIAL DE IQUIQUE OFICINA DE OBRAS.</p> <p><b>PABELLONES NICHOS CEMENTERIO N°3 16° ETAPA (PABELLÓN NORTE).</b> FUNDACIONES, ESTRUCTURAS, LOSAS Y DETALLES.</p>		
<p>MAURICIO A. SORIA MACCIAVELLO Alcalde</p>		<p>JORGE PANIAGUA SOLÍS Secretario General CORMUDESÍ.</p>
<p>ROBIN S. TOLEDO BUSTOS Ingeniero Civil</p>		<p>Observaciones.</p> <p>Respaldo 2016/Etapa15/E001.dwg</p> <p>Escala Se indican.</p> <p>Dibujo G.Muñoz 15/11/2016</p> <p>Revisó M.F.E. 15/11/2016</p> <p>N° de Lámina 1/2</p>

E001