


# FAEP 2015 - MEJORAMIENTO INTEGRAL DE CANCHAS - ESCUELA CHIPANA

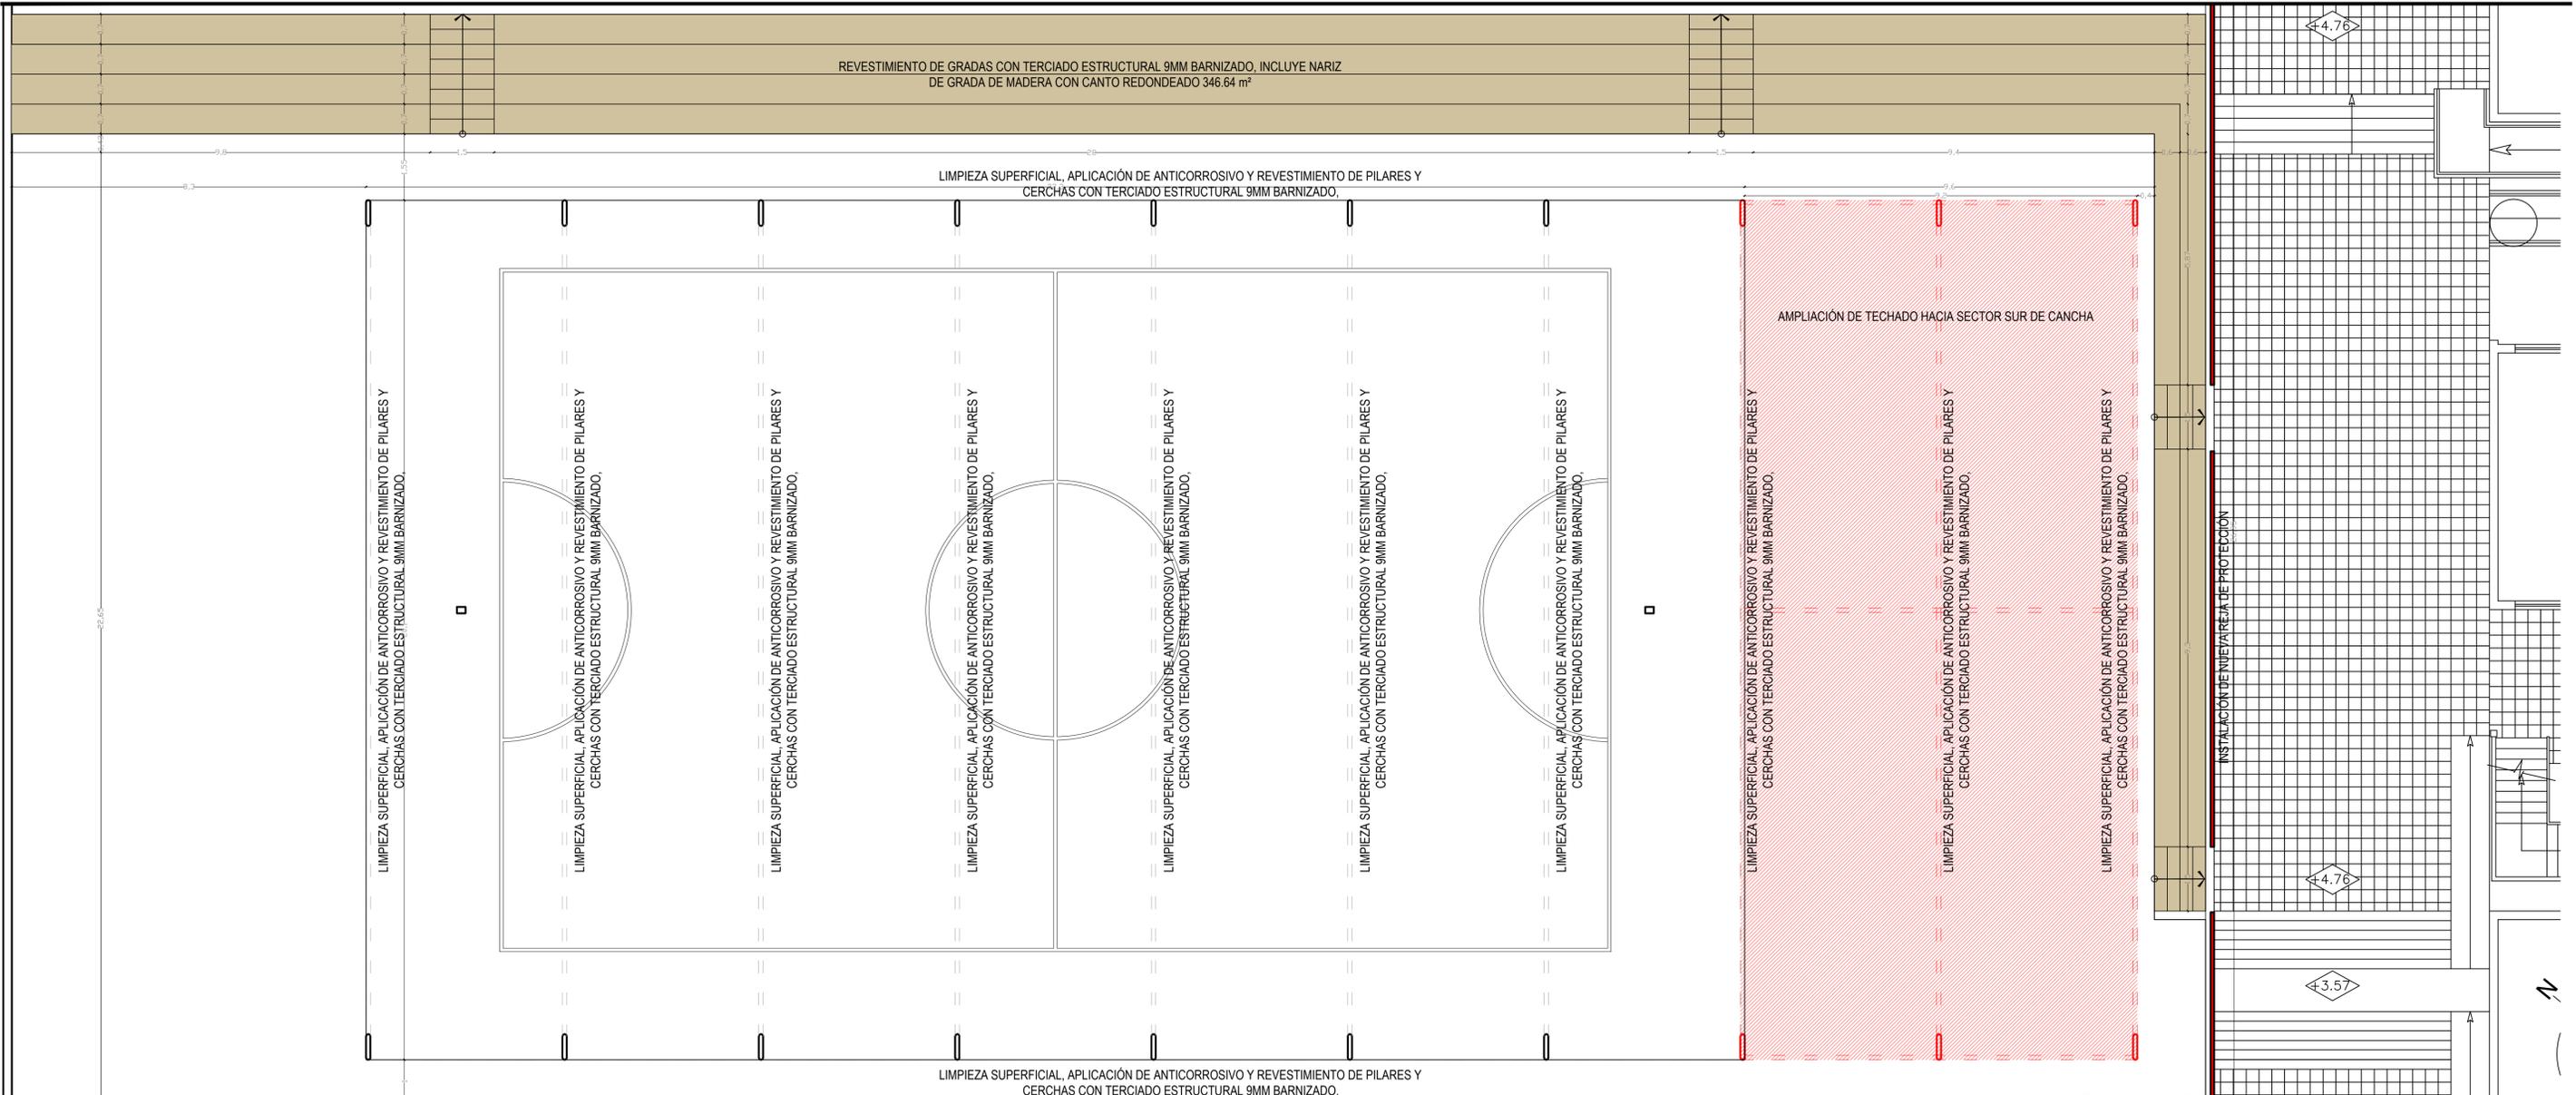


PLANTA DE CANCHA  
MEJORAMIENTOS

ESC. 1:100

## RESUMEN DE MEJORAMIENTOS

### CANCHA ESCUELA CHIPANA

- RETIRO DE PAVIMENTOS PASTELONES PREFABRICADOS EXISTENTES 492.93 M<sup>2</sup>
- MEJORAMIENTO DE SUELO
- CONSTRUCCIÓN DE RADIER 10 cm CON ACABADO ALISADO CON HELICOPTERO = 1142.16 M<sup>2</sup>
- AMPLIACIÓN DE TECHADO HACIA AREA SUR
- RETIRO DE PLANCHAS DE TECHUMBRE DE POLICARBONATO Y REPOSICIÓN EN ZINC
- REVESTIMIENTO DE PILARES RETICULADOS CON PLACA DE TERCIAO ESTRUCTURAL DE 9MM
- CONSTRUCCIÓN DE REJA DE PROTECCIÓN EN ARCO SUR
- INSTALACIÓN DE MALLA BAJO CERCHAS
- REVESTIMIENTO DE GRADAS CON TERCIAO ESTRUCTURAL Y TERMINACIÓN CON NARIZ DE GRADA DE MADERA
- REPOSICIÓN DE TABLEROS Y AROS DE BÁSQUETBOL.
- REPOSICIÓN DE ARCOS PARA BALONMANO
- RETIRO Y REINSTALACIÓN DE RED ELÉCTRICA.
- INSTALACIÓN DE 08 HALÓGENOS FIJOS A ESTRUCTURA DE TECHADO

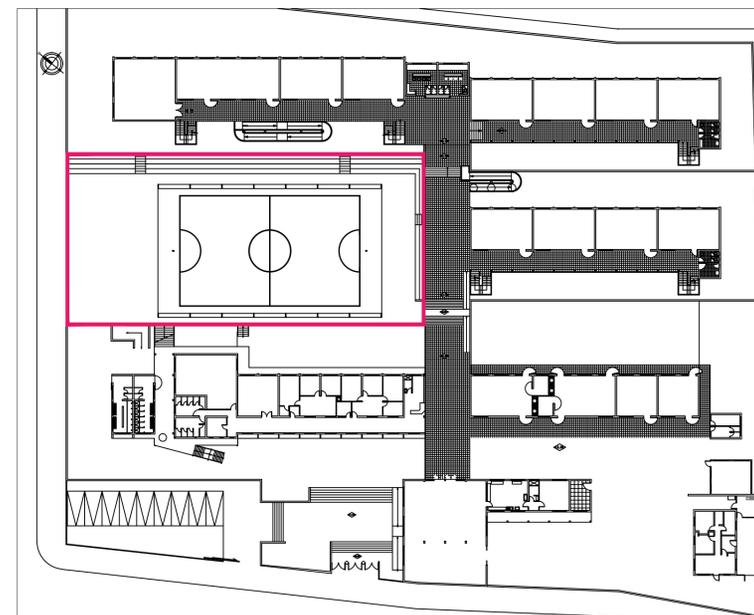

PLANTA UBICACIÓN ESTABLECIMIENTO



\* LAS DIMENSIONES CONTENIDAS EN PROYECTO SON REFERENCIALES Y LAS SITUACIONES PARTICULARES, DEBERÁN SER RECTIFICADAS EN TERRENO

\* LAS COTAS PREVALESCEN SOBRE EL DIBUJO

ILUSTRE MUNICIPALIDAD DE IQUIQUE.  
CORPORACIÓN MUNICIPAL DE DESARROLLO SOCIAL DE IQUIQUE  
OFICINA DE OBRAS.

**MEJORAMIENTO INTEGRAL CANCHAS  
ESCUELA CHIPANA**  
Av. Chipana esq/ Av. Los Algarrobos, Comuna Iquique

Contenido del Plano.	PLANTA ESTABLECIMIENTO CON INTERVENCIONES PLANTA DE CANCHA RESUMEN DE MEJORAMIENTOS	IMÁGENES DEL LUGAR
----------------------	---	--------------------

 ALVARO F. CALDERÓN G. Arquitecto CORMUDESI.	APROBADO PARA <input checked="" type="checkbox"/> CONSTRUCCIÓN	PLANO No. <b>PA01</b>
	Dibujo A. Calderón Revisó A. Calderón	