
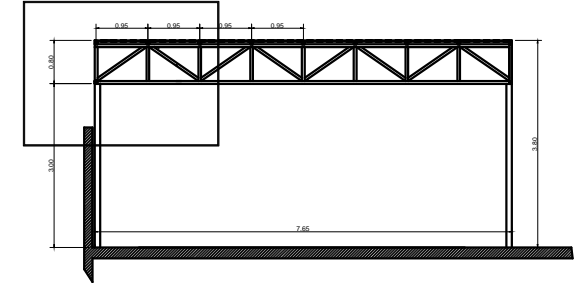
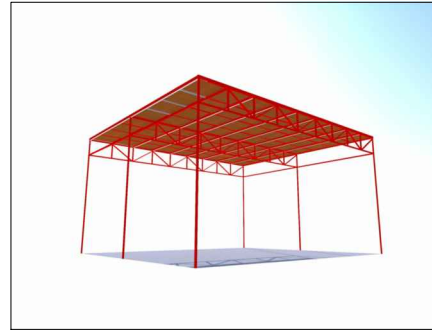




MEJORAMIENTO INFRAESTRUCTURA PREBASICA CROACIA E-70

IMAGEN 3D SOMBREADERO S/E.

CORTE TRANSVERSAL SOMBREADERO PATIO PREBASICA

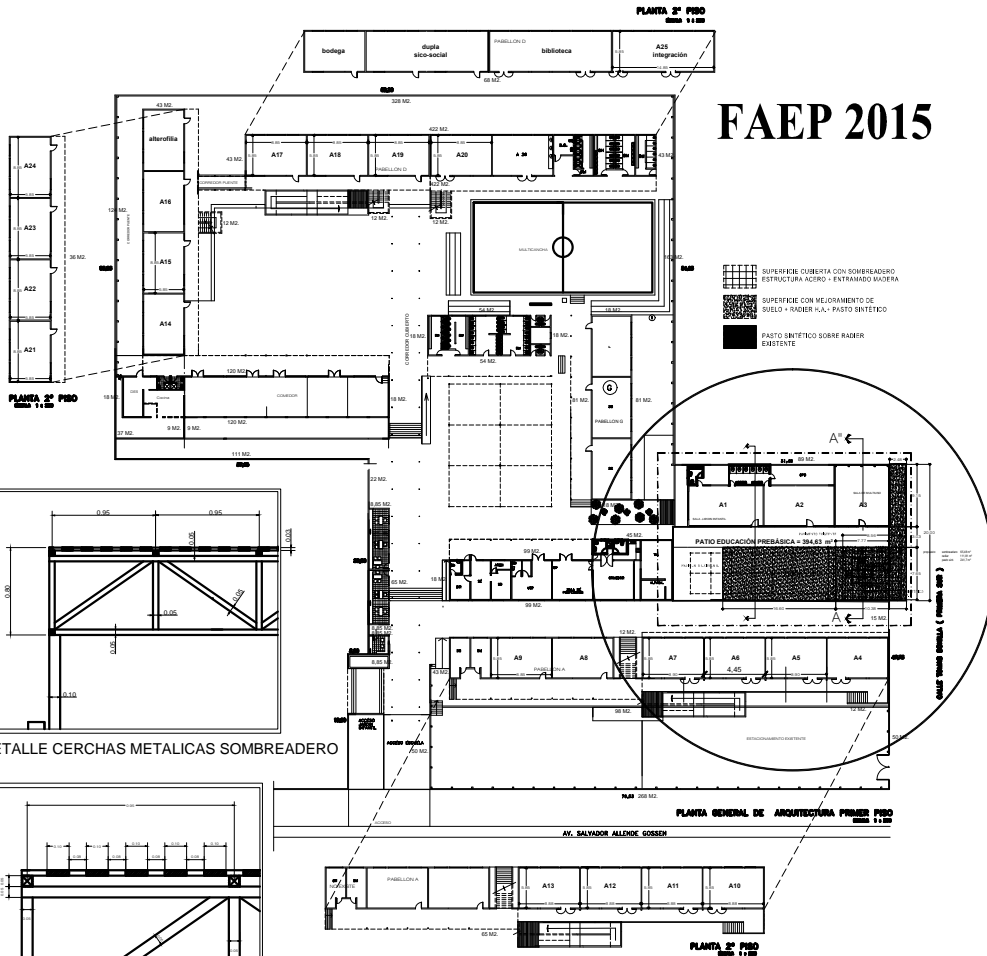

PROYECCION SUP. DE SOMBREADERO PATIO PREBASICA

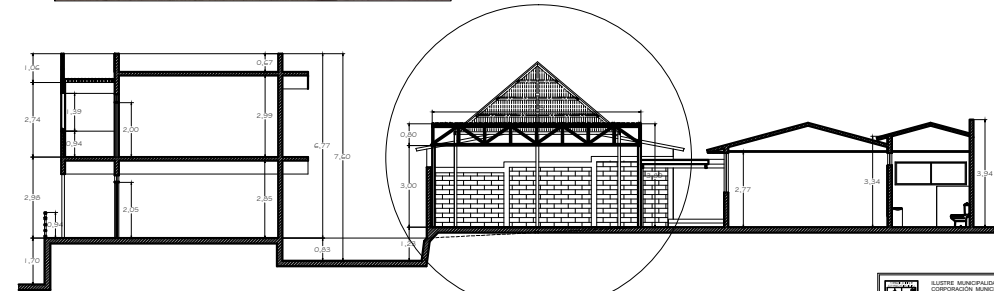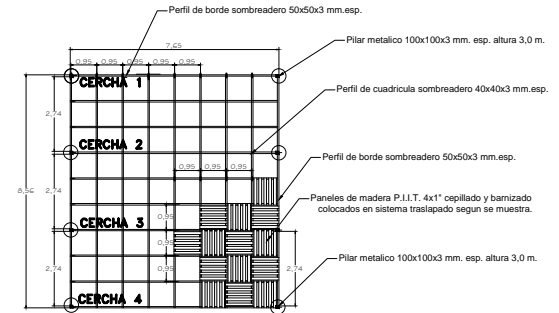

CORTE LONGITUDINAL A-A" ESC. 1 : 50

DETALLE CERCHAS METALICAS SOMBREADERO

DETALLE COLOCACION CELOSIAS DE MADERA SOBRE ESTRUCT. MET.

MUNICIPIO MUNICIPALIDAD DE IQUIQUE CORPORACION MUNICIPAL DE DESARROLLO SOCIAL DE IQUIQUE OFICINA DE OBRAS		ESCUELA REPUBLICA DE CROACIA ELEVACION PRINCIPAL Y CORTE A-A
Autor: JORGE SOBRA CURIEL Diseñador: JORGE MANQUEZ VERA	Proyecto: HECTOR VARELA CALLE Fecha: 2014	
Escala: 1:50		Hoja: 01