


FAEP 2015 - MEJORAMIENTOS PATIOS PREBÁSICA - ESCUELA REPÚBLICA ITALIA

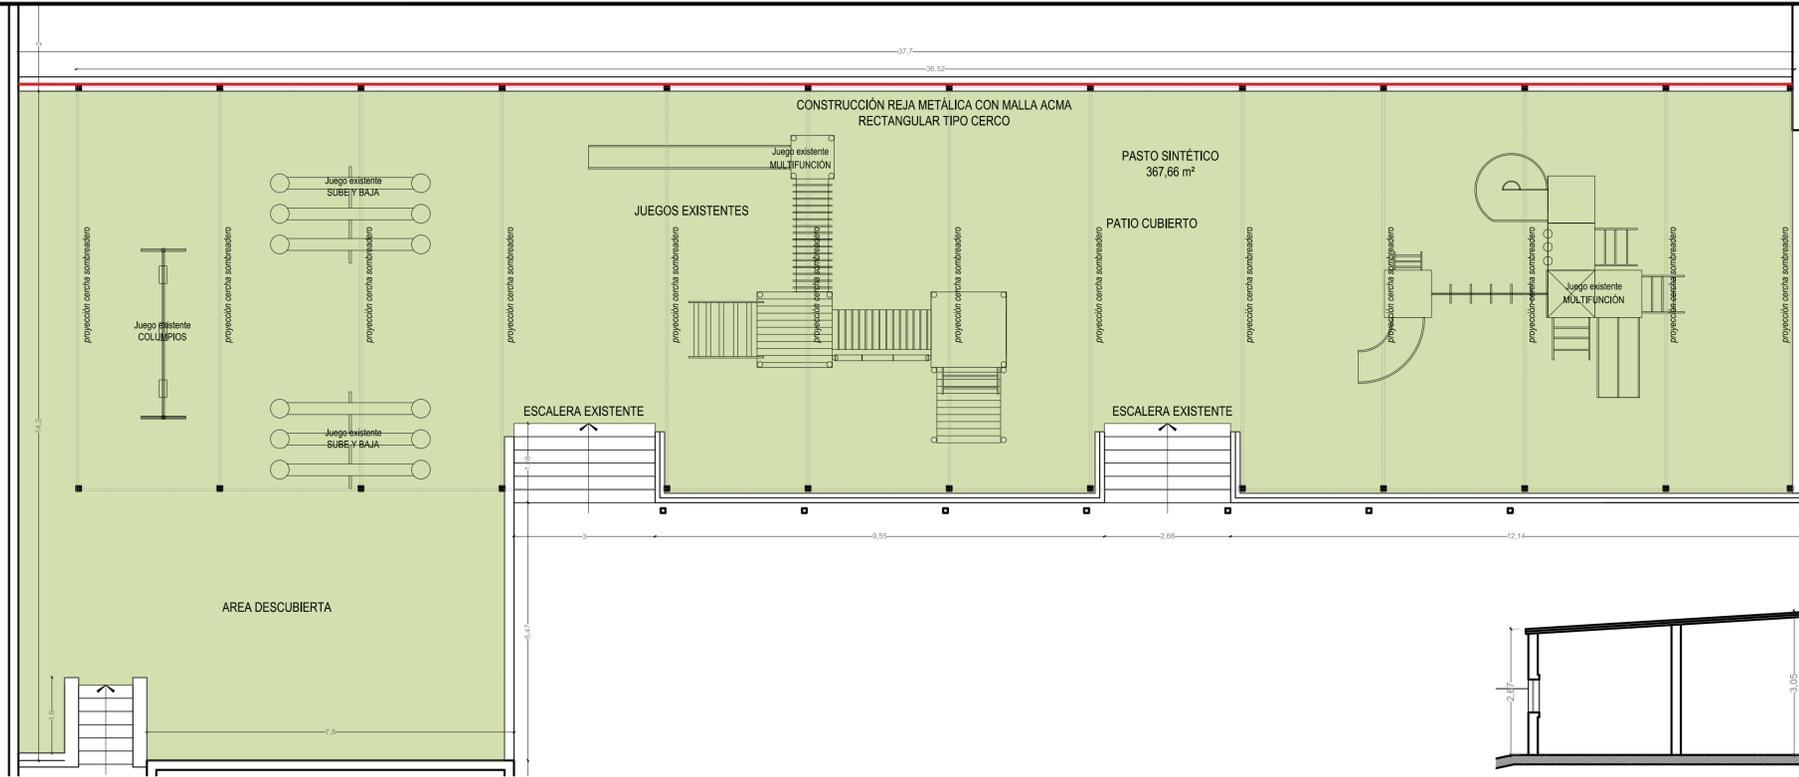


PLANTA PATIO 1 - ARRIBA
MEJORAMIENTOS

ESC. 1:75

RESUMEN DE INTERVENCIONES


PATIO 1 PRE-BÁSICA - SECTOR ARRIBA

- CONSTRUCCIÓN DE RADIER = 29.41 m³
- INSTALACIÓN DE PASTO SINTÉTICO = 367.66 m²
- CONSTRUCCIÓN DE SOMBREADERO = 313.64 m²
- CONSTRUCCIÓN DE REJA EN PERÍMETRO = 101.4 m²

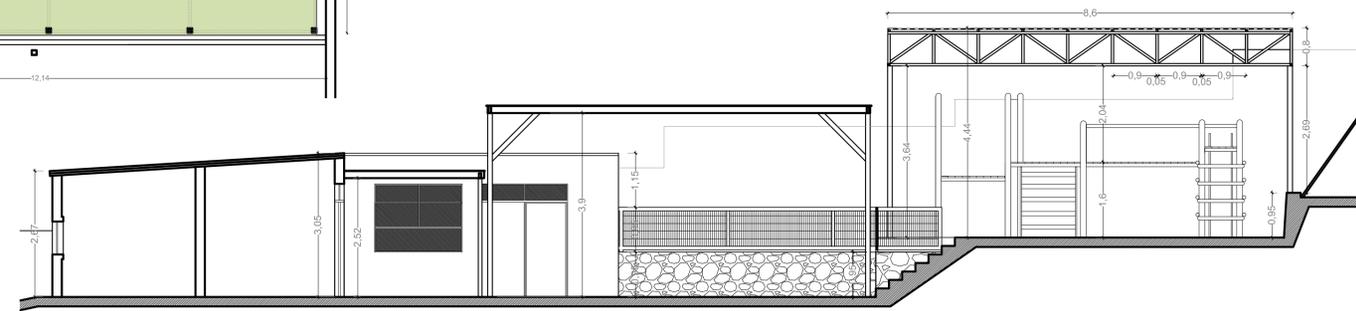


CORTE A-A' - PATIO 1

ESC. 1:75

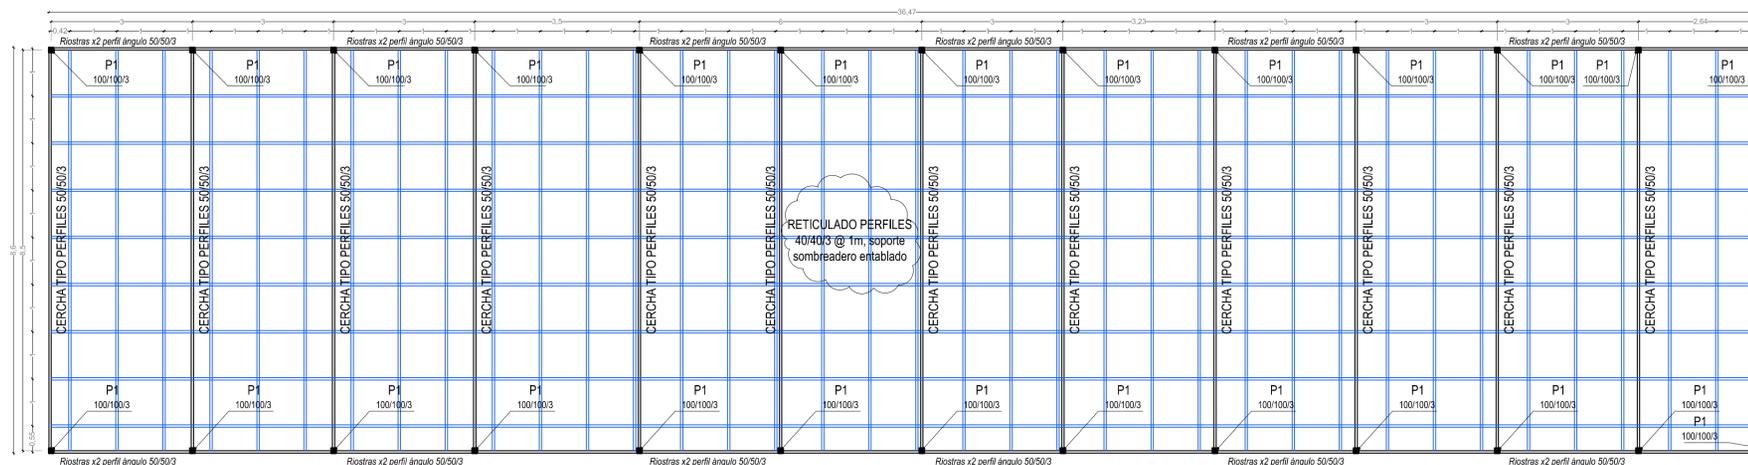


PLANTA DE ESTRUCTURA DE SOMBREADERO
PATIO 1 - ARRIBA

ESC. 1:75

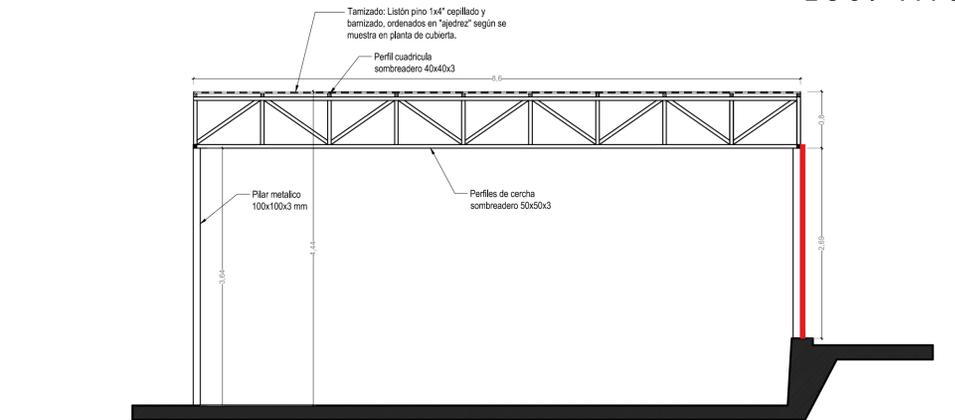

CORTE A-A' - PATIO 1 - ARRIBA

ESC. 1:50

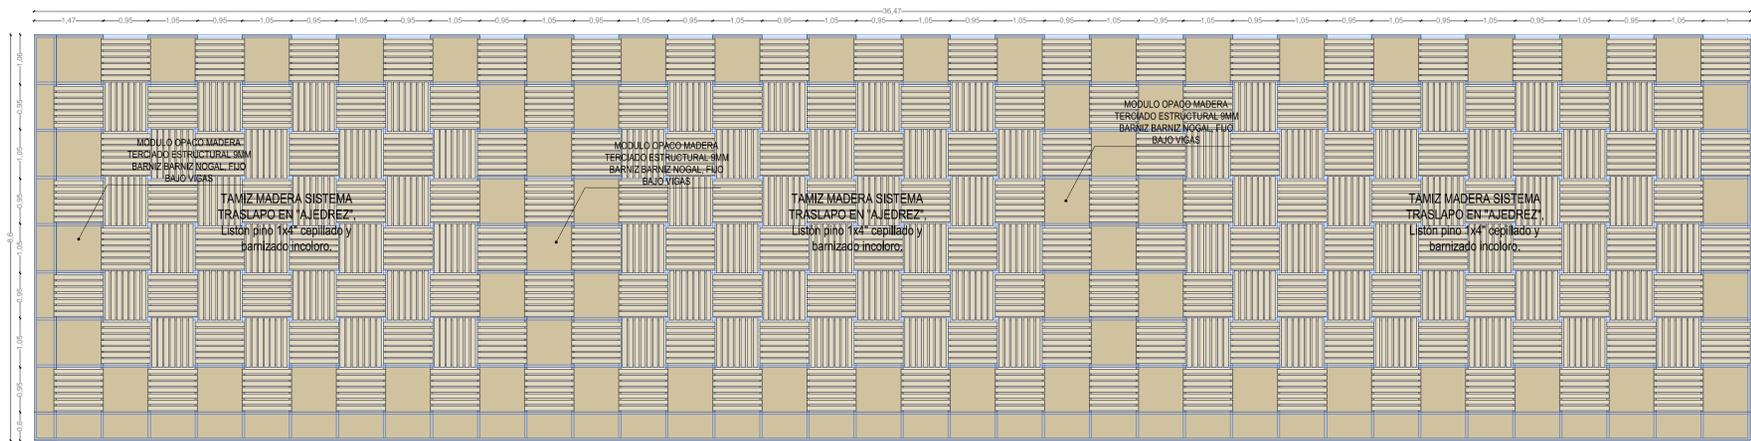

PLANTA DE CUBIERTA
PATIO 1 - ARRIBA

ESC. 1:75

	ILUSTRE MUNICIPALIDAD DE IQUIQUE. CORPORACIÓN MUNICIPAL DE DESARROLLO SOCIAL DE IQUIQUE OFICINA DE OBRAS.	
	MEJORAMIENTO PATIOS PREBÁSICA ESCUELA REPÚBLICA DE ITALIA Av. Rancagua esq/ Av. Castro Ramos, Comuna Iquique	
Contenido del Plano.	PLANTA DE MEJORAMIENTOS PATIO 1 ARRIBA PLANTA DE ESTRUCTURA DE SOMBREADERO PLANTA DE CUBIERTA	CORTE A-A' CORTE A-A' PATIO 1 ARRIBA
ALVARO F. CALDERÓN G. Arquitecto CORMUDES.	APROBADO PARA <input checked="" type="checkbox"/> CONSTRUCCIÓN	PLANO No. PA02
	MARCO PEREZ BARRIA Secretario General CORMUDES.	Fecha 13/06/2016 Fecha 13/06/2016