

INSTALACIÓN DE NUEVO PANEL
Se reemplazará actual panel de masisa de 12 mm. correspondiente al cierre lateral de la caja escala que se encuentra deteriorada. Medidas del espacio a cerrar de 4,00x1,5 mts e irá correctamente pintada del mismo color de los muros adyacentes.

CAMBIO DE PUERTA DAÑADA.
Arreglar puerta de sala de computación que se encuentran dañada y desmontada. Incluye instalación de nueva chapa de seguridad. Se entregará correctamente pintada.




ORELLA

AVENIDA ARTURO PRAT

REEMPLAZO DE PROTECCIONES
Se cambiarán y reemplazarán las actuales protecciones metálicas, por protecciones nuevas obedeciendo al mismo diseño existente. Son 12. Irán correctamente con aplicación de antóxido y dos manos de esmalte sintético, color a definir en obra.



REEMPLAZO DE 4 VENTANALES Y LIMPIEZA.
Reemplazo de 4 ventanales que se encuentran actualmente dañados y deteriorados. Se indica en el plano su ubicación. Son cuatro paños de aluminio de 1,45 mts x 1,35 mts de altura. Se contempla además la limpieza y mantenimiento de todo el sistema de ventanas de aluminio.

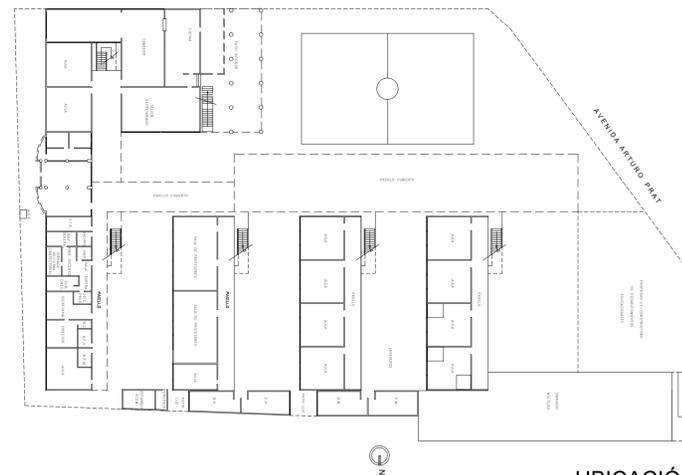

UBICACIÓN.
SIN ESCALA

ANIBAL PINTO

PABELLÓN SALAS

JUNTA DE DILATACIÓN DE RAMPA.
Aunque este plano no muestra con exactitud el diseño de la actual rampa interior, se considera en este proyecto reparar la junta dilatación de la llegada de esta rampa con el segundo piso. Se limpiará correctamente el área, desprendiendo todo el material flojo, para posteriormente instalar una pieza de aislaplot cubierta con sello asfáltico. Superiormente se aplicará un relleno de hormigón con puente de adherencia sika 32. Finalmente se instalará una tapa-junta de aluminio.



CAMBIO DE PUERTA DAÑADA.
Arreglar puerta de sala de de clases que se encuentra dañada y desmontada. Se incluye instalación de picaporte de cierre. Se entregará correctamente pintada.

NOTA :
Todos los elementos metálicos, como también todos los portones, serán correctamente raspados y tratados con anticorrosivo y aplicados con dos manos de esmalte sintético del mismo color existente. Las colas prevalecen sobre el dibujo. Todos los trabajos que se indican serán previamente verificados y medidas rectificadas.

NOTA :

Todos los elementos metálicos, como también todos los portones, serán correctamente raspados y tratados con anticorrosivo y aplicados con dos manos de esmalte sintético del mismo color existente. Las colas prevalecen sobre el dibujo. Todos los trabajos que se indican serán previamente verificados y medidas rectificadas.

		CORPORACIÓN MUNICIPAL DE DESARROLLO SOCIAL DE IQUIQUE UNIDAD DE PROYECTOS.	
OBRAS DE MEJORAMIENTOS LICEO COMERCIAL A - 6 BALDOMERO WOLNITZKY PLANTA DE SEGUNDO PISO			
Contenido:	Planta 2° Piso.	Dibujó:	G. Muñoz
Escala:	Indicadas	fecha:	05 05 2021
		Secretario General Jenny Nuñez Nuñez.	
Constructor. Felipe Peña Gutiérrez		Arquitecto. J. Marcelo Fernández Escobar.	

PLANTA DE SEGUNDO PISO
ESCALA 1 : 250