


FAEP 2015 - MEJORAMIENTOS PATIOS PREBÁSICA - ESCUELA REPÚBLICA ITALIA

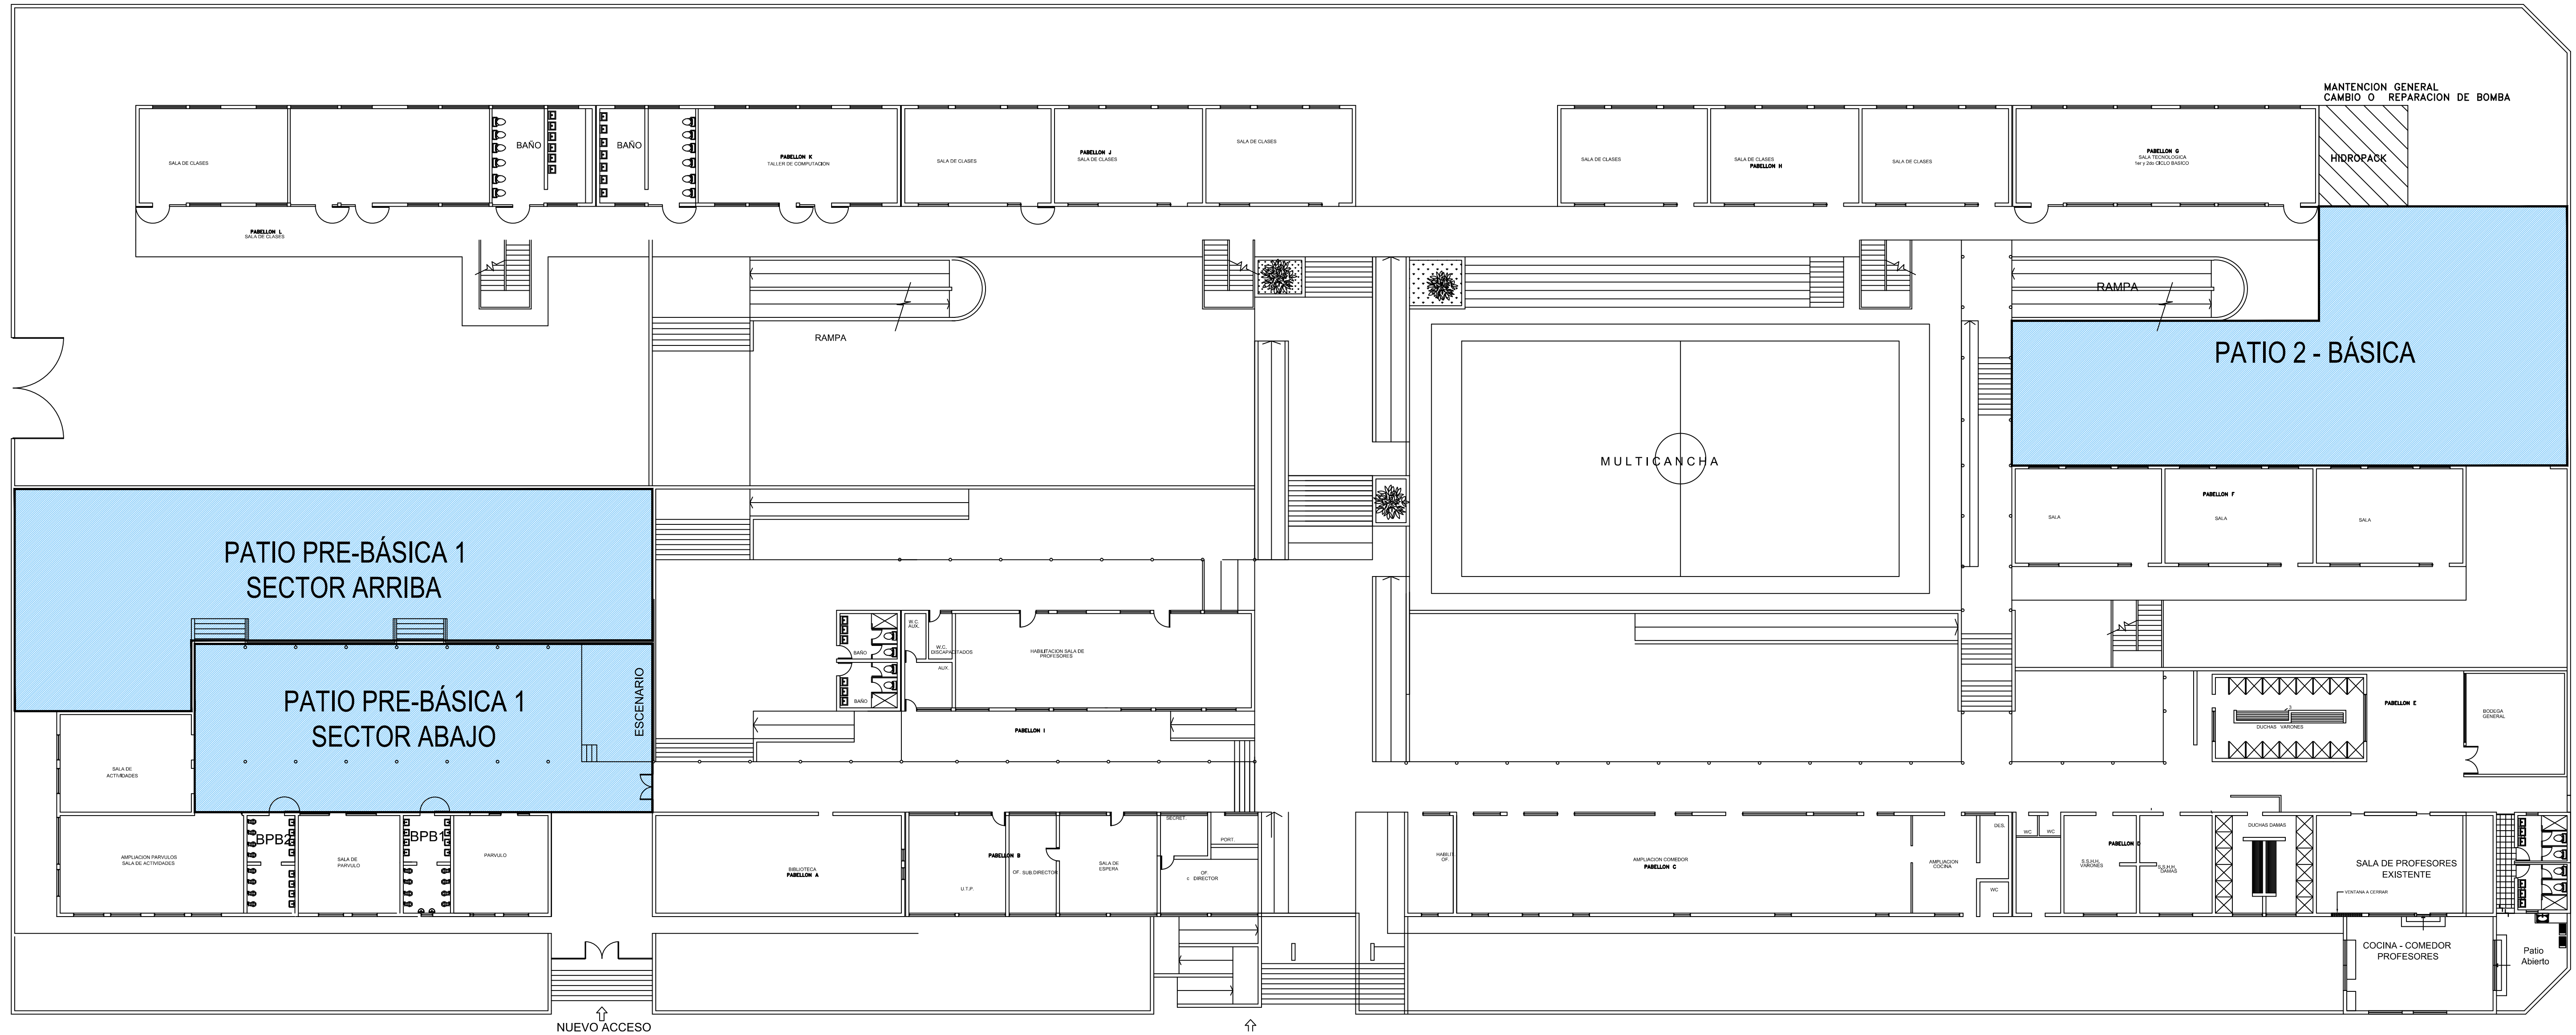

PLANTA ESTABLECIMIENTO
UBICACIÓN DE INTERVENCIONES

ESC. 1:50

RESUMEN DE INTERVENCIONES

PATIO 1 PRE-BÁSICA - SECTOR ARRIBA


- CONSTRUCCIÓN DE RADIER
- INSTALACIÓN DE PASTO SINTÉTICO
- CONSTRUCCIÓN DE SOMBREADERO
- CONSTRUCCIÓN DE REJA EN PERIMETROS

PATIO 1 PRE-BÁSICA - SECTOR ABAJO

- ENCHAFE SOBRE PASTELONES PREFABRICADOS
- COLOCACIÓN DE PASTO SINTÉTICO

PATIO 2 BÁSICA - SECTOR SUR

- CONSTRUCCIÓN DE RADIER
- INSTALACIÓN DE PASTO SINTÉTICO
- CONSTRUCCIÓN DE SOMBREADERO
- CONSTRUCCIÓN DE REJA BAJO RAMPA EXISTENTE

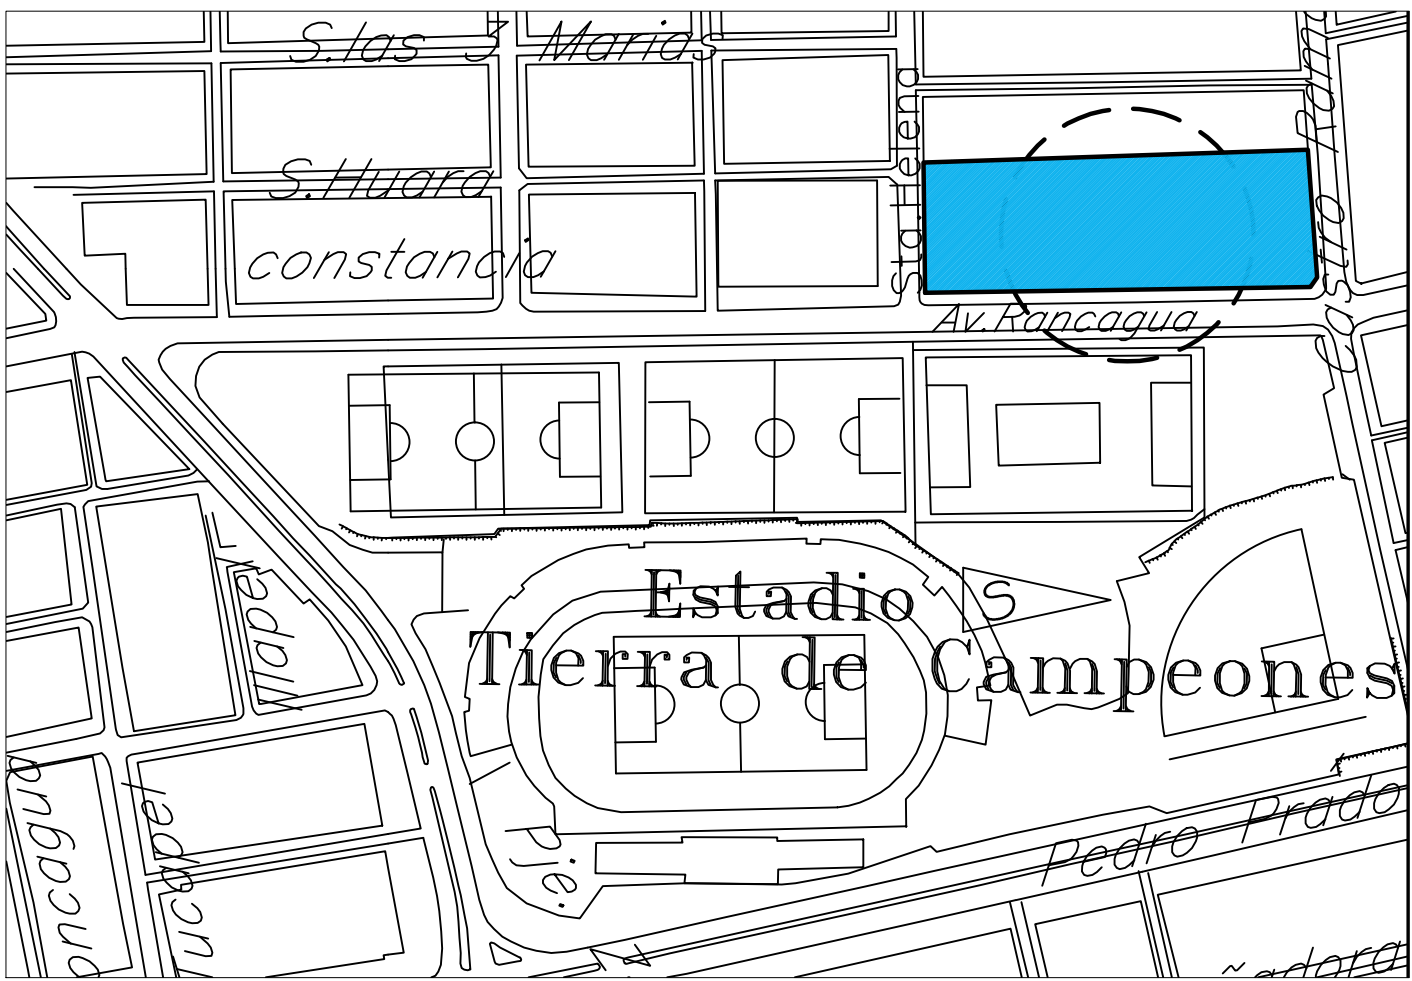

PLANTA UBICACIÓN ESTABLECIMIENTO



	ILUSTRE MUNICIPALIDAD DE IQUIQUE. CORPORACIÓN MUNICIPAL DE DESARROLLO SOCIAL DE IQUIQUE OFICINA DE OBRAS.
	MEJORAMIENTO PATIOS PREBÁSICA ESCUELA REPÚBLICA DE ITALIA Av. Rancagua esq/ Av. Castro Ramos, Comuna Iquique
Contenido del Plano.	PLANTA ESTABLECIMIENTO CON INTERVENCIONES PLANTA DE UBICACIÓN ESTABLECIMIENTO RESUMEN DE MEJORAMIENTOS
	APROBADO PARA ☒ CONSTRUCCIÓN
	Dibujo A. Calderón Revisó A. Calderón
ALVARO F. CALDERÓN G. Arquitecto CORMUDESI.	MARCO PEREZ BARRIA Secretario General CORMUDESI.
	FECHA 13/06/2016 13/06/2016
	PLANO No. PA01